


KARTA MIESZKANIA
B/4/9

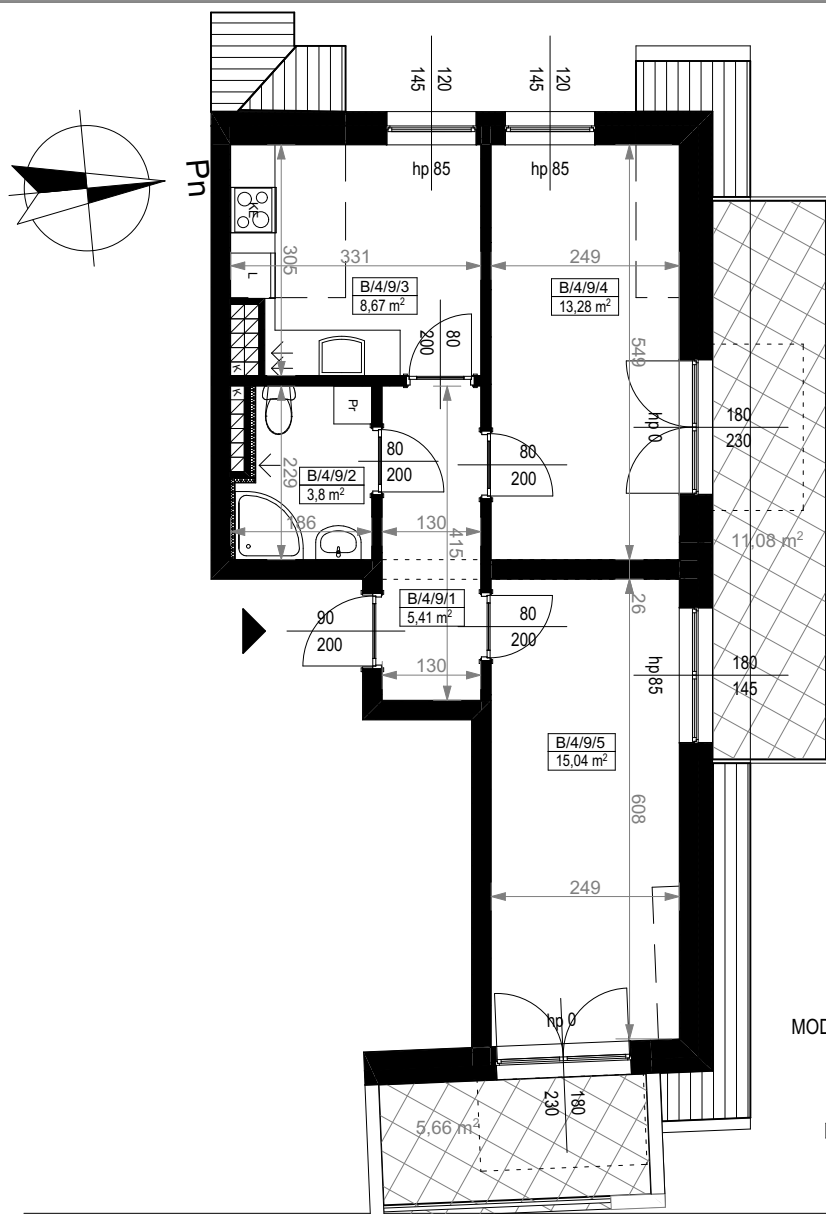


PIĘTRO IV		
MIESZKANIE DWUPOKOJOWE B/4/9		
NUMER POMIESZCZENIA	NAZWA POMIESZCZENIA	POWIERZCHNIA (m²)
B/4/9/1	PRZEDPOKÓJ	5,41
B/4/9/2	ŁAZIENKA	3,80
B/4/9/3	KUCHNIA	8,67
B/4/9/4	POKÓJ	13,28
B/4/9/5	POKÓJ	15,04
SUMA POWIERZCHNI		46,20
POWIERZCHNIA BALKONU		11,08 + 5,66

Skala 1:100

ARANŻACJA LOKALU JEST POGLĄDOWA, STANOWI PRZYKŁADOWY
MODEL FUNKCJONALNOŚCI I NIE STANOWI OFERTY W ROZUMIENIU KC.

0 1 2 3 4 5 [m]

SKALA PODAWANA Z TOLERANCJĄ +/- 5%

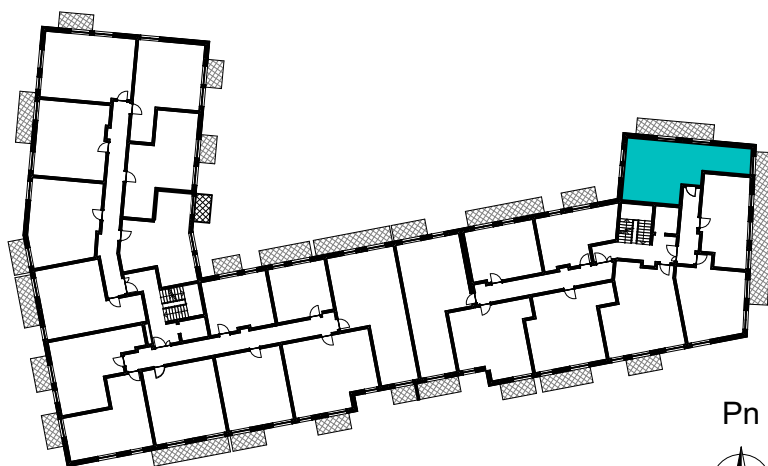

SCHEMAT ROZMIESZCZENIA LOKALI MIESZKALNYCH
PIĘTRO IV

