
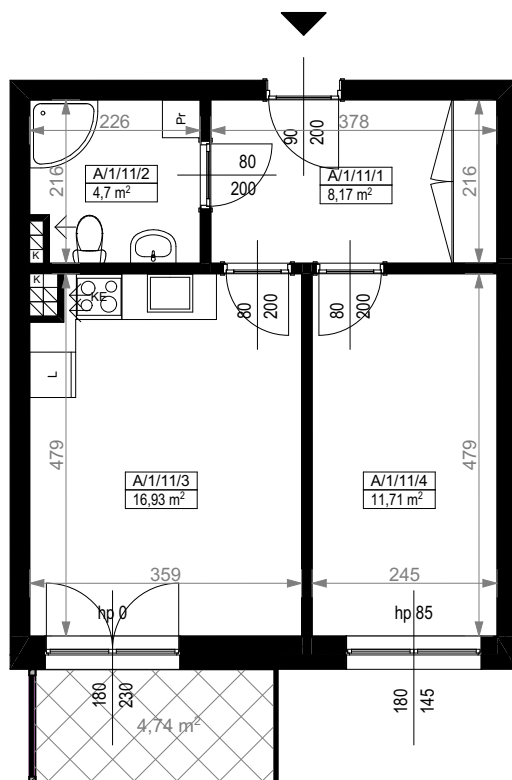


KARTA MIESZKANIA
A/1/11

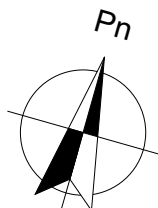


PIĘTRO I		
MIESZKANIE DWUPOKOJOWE A/1/11		
NUMER POMIESZCZENIA	NAZWA POMIESZCZENIA	POWIERZCHNIA (m²)
A/1/11/1	PRZEDPOKÓJ	8,17
A/1/11/2	ŁAZIENKA	4,70
A/1/11/3	POKÓJ (z aneksem kuchennym)	16,93
A/1/11/4	POKÓJ	11,71
SUMA POWIERZCHNI		41,51
POWIERZCHNIA BALKONU		4,74

Skala 1:100

ARANŻACJA LOKALU JEST POGLĄDOWA, STANOWI PRZYKŁADOWY
MODEL FUNKCJONALNOŚCI I NIE STANOWI OFERTY W ROZUMIENIU KC.

0 1 2 3 4 5 [m]

SKALA PODAWANA Z TOLERANCJĄ +/- 5%

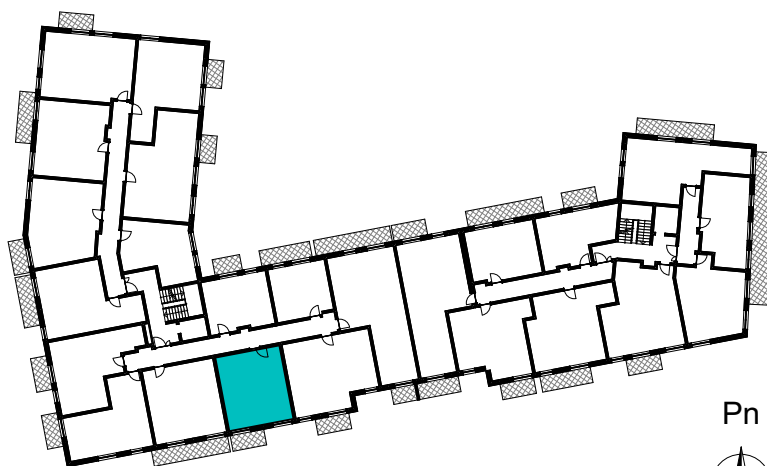

SCHEMAT ROZMIESZCZENIA LOKALI MIESZKALNYCH
PIĘTRO I

