

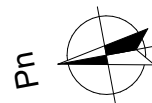


KARTA MIESZKANIA A/0/1

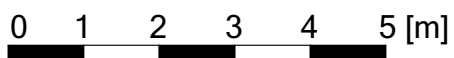


PARTER		
MIESZKANIE DWUPOKOJOWE A/0/1		
NUMER POMIESZCZENIA	NAZWA POMIESZCZENIA	POWIERZCHNIA (m ²)
A/0/1/1	PRZEDPOKÓJ	5,35
A/0/1/2	ŁAZIENKA	4,57
A/0/1/3	POKÓJ (z aneksem kuchennym)	19,50
A/0/1/4	POKÓJ	12,58
SUMA POWIERZCHNI		42,00
POWIERZCHNIA TARASU PRZYLOKALOWEGO		24,87

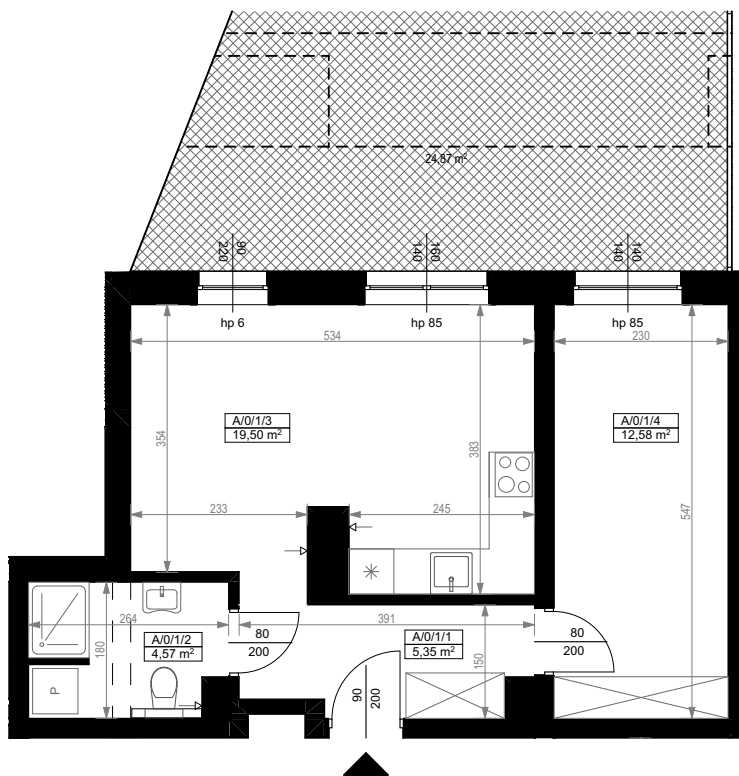

SKALA PODAWANA Z TOLERANCJĄ +/- 5%

Skala 1:100

ARANŻACJA LOKALU JEST POGLĄDOWA, STANOWI PRZYKŁADOWY MODEL FUNKCJONALNOŚCI I NIE STANOWI OFERTY W ROZUMIENIU KC.

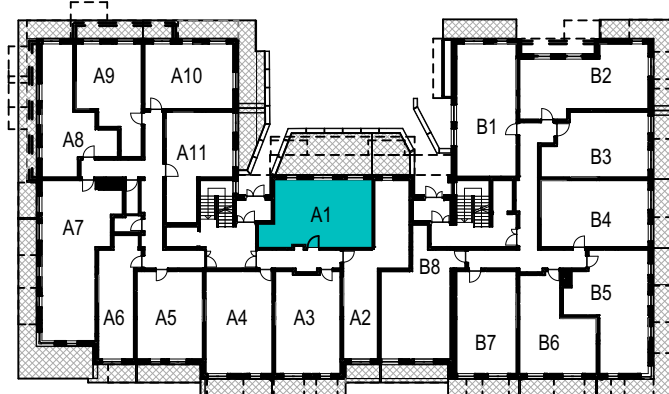

SCHEMAT ROZMIESZCZENIA LOKALI MIESZKALNYCH
PARTER

