


KARTA MIESZKANIA A/0/5

PARTER		
MIESZKANIE DWUPOKOJOWE A/0/5		
NUMER POMIESZCZENIA	NAZWA POMIESZCZENIA	POWIERZCHNIA (m ²)
A/0/5/1	PRZEDPOKÓJ	5,30
A/0/5/2	ŁAZIENKA	3,06
A/0/5/3	POKÓJ (z aneksem kuchennym)	15,89
A/0/5/4	POKÓJ	12,61
SUMA POWIERZCHNI		36,86
POWIERZCHNIA TARASU PRZYLOKALOWEGO		7,83

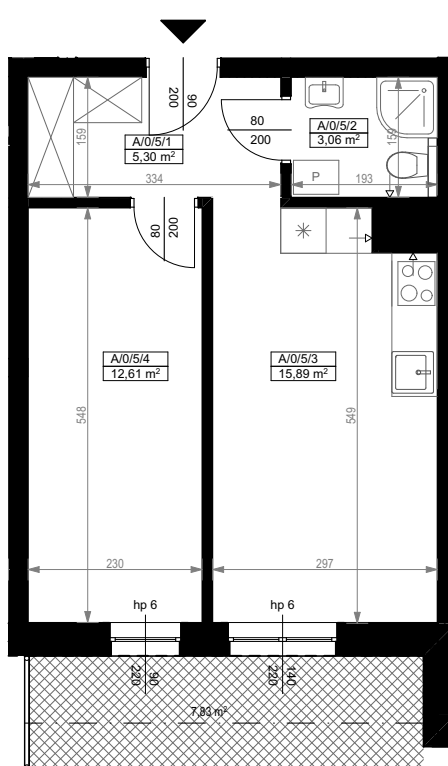


0 1 2 3 4 5 [m]

SKALA PODAWANA Z TOLERANCJĄ +/- 5%

Skala 1:100

ARANŻACJA LOKALU JEST POGLĄDOWA, STANOWI PRZYKŁADOWY MODEL FUNKCJONALNOŚCI I NIE STANOWI OFERTY W ROZUMIENIU KC.

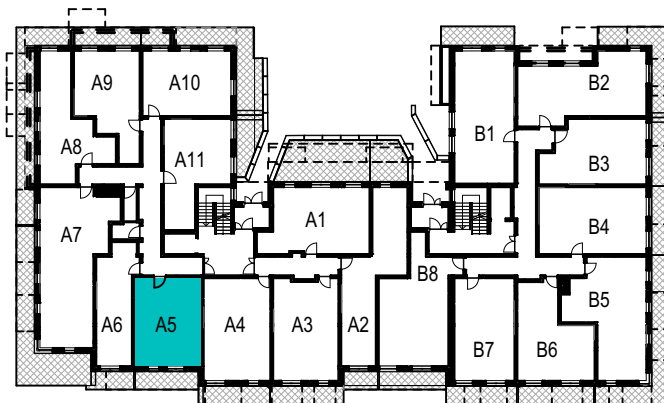

SCHEMAT ROZMIESZCZENIA LOKALI MIESZKALNYCH
PARTER

