


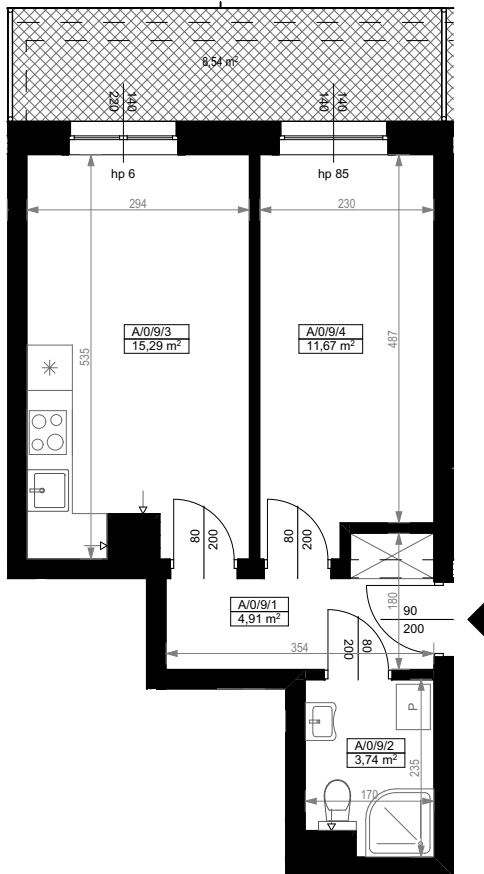

PARTER		
MIESZKANIE DWUPOKOJOWE A/0/9		
NUMER POMIESZCZENIA	NAZWA POMIESZCZENIA	POWIERZCHNIA (m <sup>2</sup> )
A/0/9/1	PRZEDPOKÓJ	4,91
A/0/9/2	ŁAZIENKA	3,74
A/0/9/3	POKÓJ (z aneksem kuchennym)	15,29
A/0/9/4	POKÓJ	11,67
<b>SUMA POWIERZCHNI</b>		<b>35,61</b>
POWIERZCHNIA TARASU PRZYLOKALOWEGO		<b>8,54</b>




0 1 2 3 4 5 [m]

SKALA PODAWANA Z TOLERANCJĄ +/- 5%

Skala 1:100

ARANŻACJA LOKALU JEST POGLĄDOWA, STANOWI PRZYKŁADOWY MODEL FUNKCJONALNOŚCI I NIE STANOWI OFERTY W ROZUMIENIU KC.

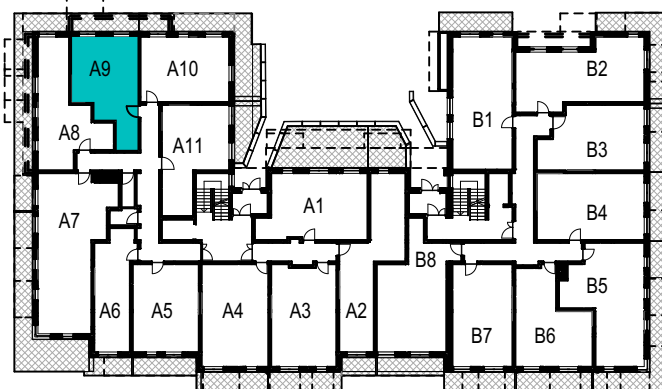

SCHEMAT ROZMIESZCZENIA LOKALI MIESZKALNYCH  
PARTER

