



KARTA MIESZKANIA
A/1/12

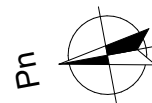

PIĘTRO I		
MIESZKANIE DWUPOKOJOWE A/1/12		
NUMER POMIESZCZENIA	NAZWA POMIESZCZENIA	POWIERZCHNIA (m ²)
A/1/12/1	PRZEDPOKÓJ	3,69
A/1/12/2	ŁAZIENKA	2,92
A/1/12/3	POKÓJ (z aneksem kuchennym)	14,03
A/1/12/4	POKÓJ	13,94
SUMA POWIERZCHNI		34,58
POWIERZCHNIA BALKONU		3,59

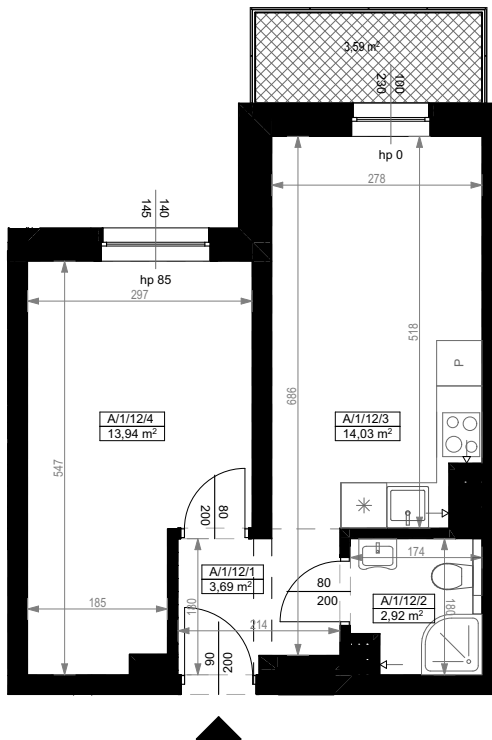


0 1 2 3 4 5 [m]

SKALA PODAWANA Z TOLERANCJĄ +/- 5%

Skala 1:100

ARANŻACJA LOKALU JEST POGLĄDOWA, STANOWI PRZYKŁADOWY MODEL FUNKCJONALNOŚCI I NIE STANOWI OFERTY W ROZUMIENIU KC.

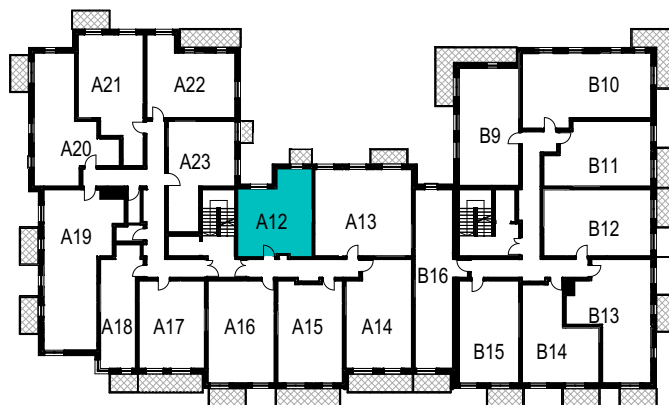

SCHEMAT ROZMIESZCZENIA LOKALI MIESZKALNYCH
PIĘTRO I

