


PIĘTRO I		
MIESZKANIE DWUPOKOJOWE A/1/15		
NUMER POMIESZCZENIA	NAZWA POMIESZCZENIA	POWIERZCHNIA (m <sup>2</sup> )
A/1/15/1	PRZEDPOKÓJ	5,50
A/1/15/2	ŁAZIENKA	3,21
A/1/15/3	POKÓJ (z aneksem kuchennym)	18,39
A/1/15/4	POKÓJ	14,88
<b>SUMA POWIERZCHNI</b>		<b>41,98</b>
POWIERZCHNIA BALKONU		<b>7,88</b>

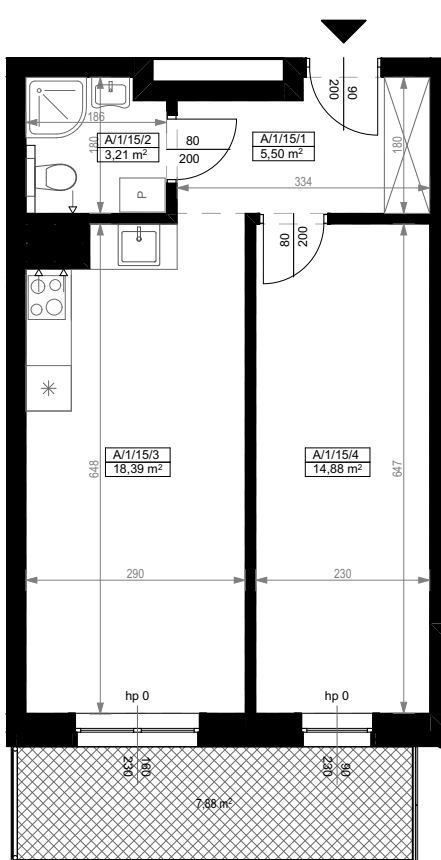

0 1 2 3 4 5 [m]

SKALA PODAWANA Z TOLERANCJĄ +/- 5%

Skala 1:100

ARANŻACJA LOKALU JEST POGLĄDOWA, STANOWI PRZYKŁADOWY MODEL FUNKCJONALNOŚCI I NIE STANOWI OFERTY W ROZUMIENIU KC.



SCHEMAT ROZMIESZCZENIA LOKALI MIESZKALNYCH  
PIĘTRO I