


KARTA MIESZKANIA
A/2/24

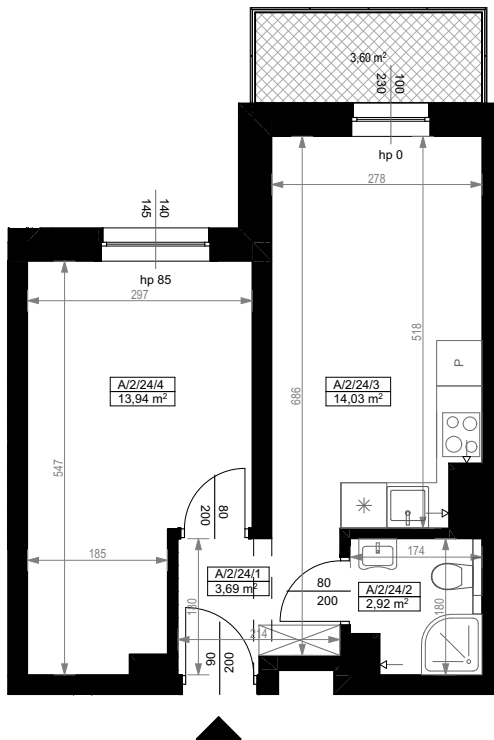

PIĘTRO II		
MIESZKANIE DWUPOKOJOWE A/2/24		
NUMER POMIESZCZENIA	NAZWA POMIESZCZENIA	POWIERZCHNIA (m ²)
A/2/24/1	PRZEDPOKÓJ	3,69
A/2/24/2	ŁAZIENKA	2,92
A/2/24/3	POKÓJ (z aneksem kuchennym)	14,03
A/2/24/4	POKÓJ	13,94
SUMA POWIERZCHNI		34,58
POWIERZCHNIA BALKONU		3,60



0 1 2 3 4 5 [m]

SKALA PODAWANA Z TOLERANCJĄ +/- 5%

Skala 1:100

ARANŻACJA LOKALU JEST POGLĄDOWA, STANOWI PRZYKŁADOWY MODEL FUNKCJONALNOŚCI I NIE STANOWI OFERTY W ROZUMIENIU KC.



SCHEMAT ROZMIESZCZENIA LOKALI MIESZKALNYCH
PIĘTRO II

