


KARTA MIESZKANIA  
**A/2/25**

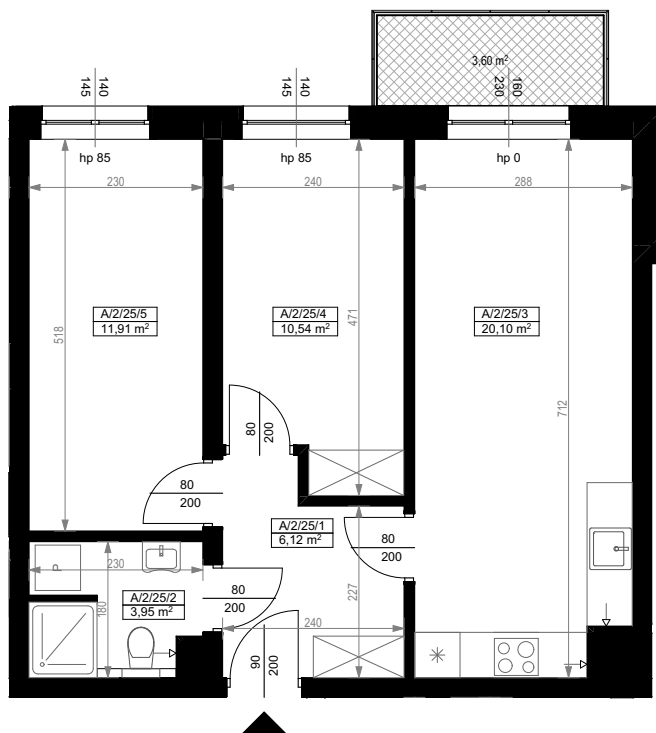

PIĘTRO II		
MIESZKANIE TRZYPOKOJOWE A/2/25		
NUMER POMIESZCZENIA	NAZWA POMIESZCZENIA	POWIERZCHNIA (m <sup>2</sup> )
A/2/25/1	PRZEDPOKÓJ	6,12
A/2/25/2	ŁAZIENKA	3,95
A/2/25/3	POKÓJ (z aneksem kuchennym)	20,10
A/2/25/4	POKÓJ	10,54
A/2/25/5	POKÓJ	11,91
<b>SUMA POWIERZCHNI</b>		<b>52,62</b>
POWIERZCHNIA BALKONU		<b>3,60</b>



0 1 2 3 4 5 [m]

SKALA PODAWANA Z TOLERANCJĄ +/- 5%

Skala 1:100

ARANŻACJA LOKALU JEST POGLĄDOWA, STANOWI PRZYKŁADOWY MODEL FUNKCJONALNOŚCI I NIE STANOWI OFERTY W ROZUMIENIU KC.



SCHEMAT ROZMIESZCZENIA LOKALI MIESZKALNYCH  
PIĘTRO II

