


KARTA MIESZKANIA  
A/2/28

PIĘTRO II		
MIESZKANIE DWUPOKOJOWE A/2/28		
NUMER POMIESZCZENIA	NAZWA POMIESZCZENIA	POWIERZCHNIA (m <sup>2</sup> )
A/2/28/1	PRZEDPOKÓJ	6,18
A/2/28/2	ŁAZIENKA	4,73
A/2/28/3	POKÓJ (z aneksem kuchennym)	19,54
A/2/28/4	POKÓJ	13,25
<b>SUMA POWIERZCHNI</b>		<b>43,70</b>
POWIERZCHNIA BALKONU		<b>8,19</b>

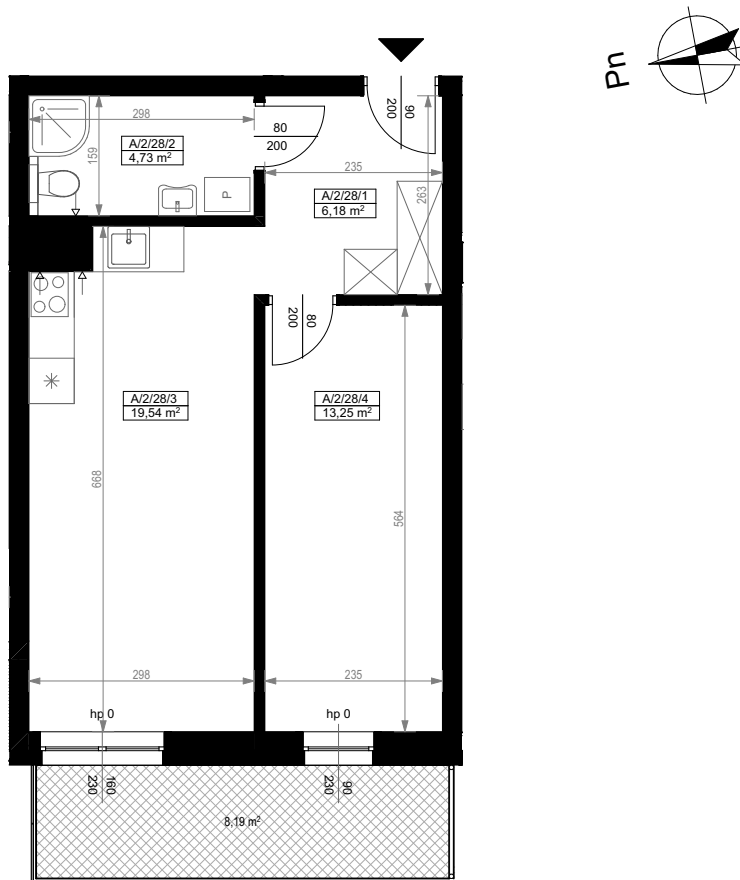

0 1 2 3 4 5 [m]

SKALA PODAWANA Z TOLERANCJĄ +/- 5%

Skala 1:100

ARANŻACJA LOKALU JEST POGLĄDOWA, STANOWI PRZYKŁADOWY MODEL FUNKCJONALNOŚCI I NIE STANOWI OFERTY W ROZUMIENIU KC.



SCHEMAT ROZMIESZCZENIA LOKALI MIESZKALNYCH  
PIĘTRO II