


KARTA MIESZKANIA
A/2/30

PIĘTRO II		
MIESZKANIE JEDNOPOKOJOWE A/2/30		
NUMER POMIESZCZENIA	NAZWA POMIESZCZENIA	POWIERZCHNIA (m ²)
A/2/30/1	PRZEDPOKÓJ	5,51
A/2/30/2	ŁAZIENKA	3,13
A/2/30/3	POKÓJ (z aneksem kuchennym)	19,41
SUMA POWIERZCHNI		28,05
POWIERZCHNIA BALKONU		5,22

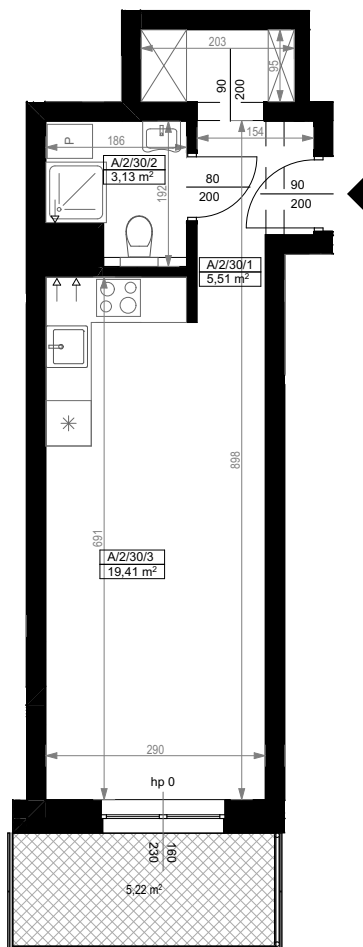

0 1 2 3 4 5 [m]

SKALA PODAWANA Z TOLERANCJĄ +/- 5%

Skala 1:100

ARANŻACJA LOKALU JEST POGLĄDOWA, STANOWI PRZYKŁADOWY MODEL FUNKCJONALNOŚCI I NIE STANOWI OFERTY W ROZUMIENIU KC.



SCHEMAT ROZMIESZCZENIA LOKALI MIESZKALNYCH
PIĘTRO II