


KARTA MIESZKANIA  
A/2/31

PIĘTRO II		
MIESZKANIE TRZYPOKOJOWE A/2/31		
NUMER POMIESZCZENIA	NAZWA POMIESZCZENIA	POWIERZCHNIA (m <sup>2</sup> )
A/2/31/1	PRZEDPOKÓJ	9,60
A/2/31/2	ŁAZIENKA	4,00
A/2/31/3	GARDEROBA	2,43
A/2/31/4	POKÓJ	19,95
A/2/31/5	KUCHNIA	7,03
A/2/31/6	POKÓJ	9,46
A/2/31/7	POKÓJ	8,85
<b>SUMA POWIERZCHNI</b>		<b>61,32</b>
POWIERZCHNIA BALKONÓW		<b>9,00</b>

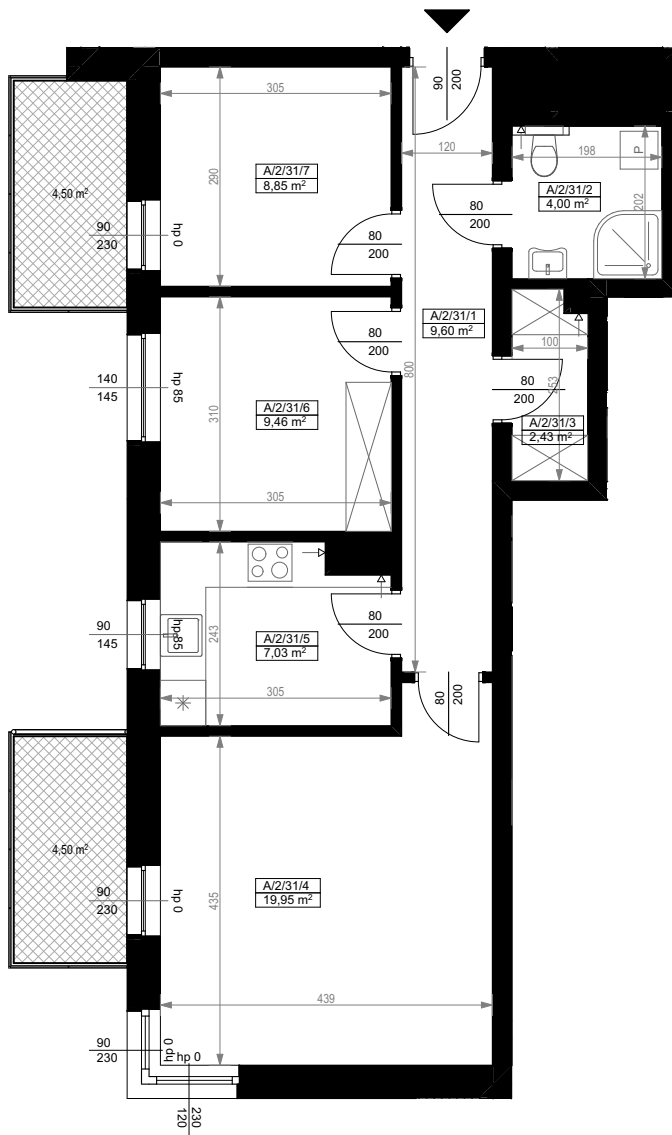

0 1 2 3 4 5 [m]

SKALA PODAWANA Z TOLERANCJĄ +/- 5%

Skala 1:100

ARANŻACJA LOKALU JEST POGLĄDOWA, STANOWI PRZYKŁADOWY MODEL FUNKCJONALNOŚCI I NIE STANOWI OFERTY W ROZUMIENIU KC.



SCHEMAT ROZMIESZCZENIA LOKALI MIESZKALNYCH  
PIĘTRO II

