



KARTA MIESZKANIA  
**A/2/33**

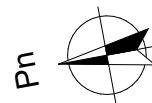

PIĘTRO II		
MIESZKANIE DWUPOKOJOWE A/2/33		
NUMER POMIESZCZENIA	NAZWA POMIESZCZENIA	POWIERZCHNIA (m <sup>2</sup> )
A/2/33/1	PRZEDPOKÓJ	4,91
A/2/33/2	ŁAZIENKA	3,74
A/2/33/3	POKÓJ (z aneksem kuchennym)	15,29
A/2/33/4	POKÓJ	11,70
<b>SUMA POWIERZCHNI</b>		<b>35,64</b>
POWIERZCHNIA TARASU		<b>8,89</b>

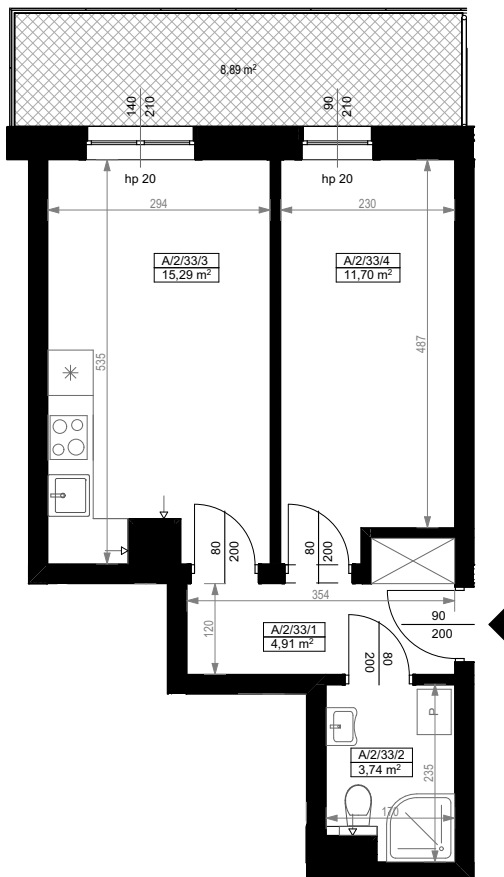

0 1 2 3 4 5 [m]

SKALA PODAWANA Z TOLERANCJĄ +/- 5%

Skala 1:100

ARANŻACJA LOKALU JEST POGLĄDOWA, STANOWI PRZYKŁADOWY MODEL FUNKCJONALNOŚCI I NIE STANOWI OFERTY W ROZUMIENIU KC.



SCHEMAT ROZMIESZCZENIA LOKALI MIESZKALNYCH  
PIĘTRO II

