



KARTA MIESZKANIA
A/3/40

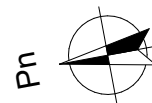

PIĘTRO III		
MIESZKANIE DWUPOKOJOWE A/3/40		
NUMER POMIESZCZENIA	NAZWA POMIESZCZENIA	POWIERZCHNIA (m ²)
A/3/40/1	PRZEDPOKÓJ	6,18
A/3/40/2	ŁAZIENKA	4,73
A/3/40/3	POKÓJ (z aneksem kuchennym)	19,54
A/3/40/4	POKÓJ	13,25
SUMA POWIERZCHNI		43,70
POWIERZCHNIA BALKONU		4,50

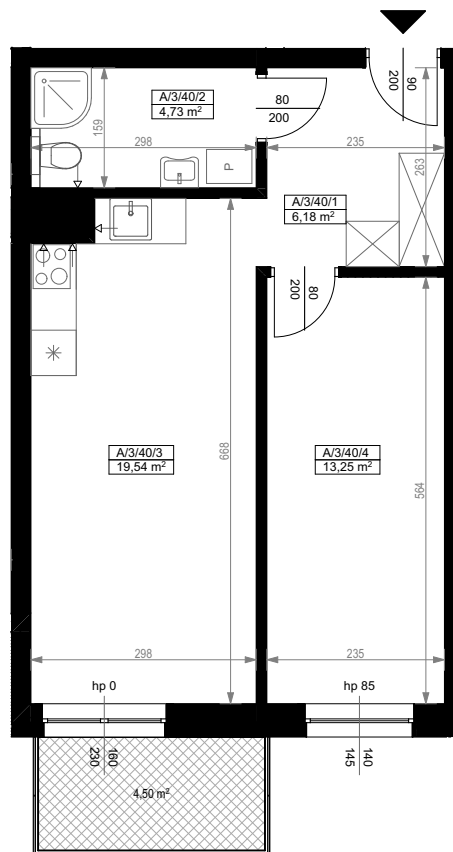

0 1 2 3 4 5 [m]

SKALA PODAWANA Z TOLERANCJĄ +/- 5%

Skala 1:100

ARANŻACJA LOKALU JEST POGLĄDOWA, STANOWI PRZYKŁADOWY MODEL FUNKCJONALNOŚCI I NIE STANOWI OFERTY W ROZUMIENIU KC.



SCHEMAT ROZMIESZCZENIA LOKALI MIESZKALNYCH
PIĘTRO III

