
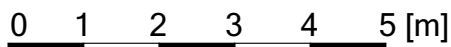


KARTA MIESZKANIA
A/3/41

PIĘTRO III		
MIESZKANIE DWUPOKOJOWE A/3/41		
NUMER POMIESZCZENIA	NAZWA POMIESZCZENIA	POWIERZCHNIA (m ²)
A/3/41/1	PRZEDPOKÓJ	5,30
A/3/41/2	ŁAZIENKA	3,06
A/3/41/3	POKÓJ (z aneksem kuchennym)	15,89
A/3/41/4	POKÓJ	12,61
SUMA POWIERZCHNI		36,86
POWIERZCHNIA BALKONU		7,95

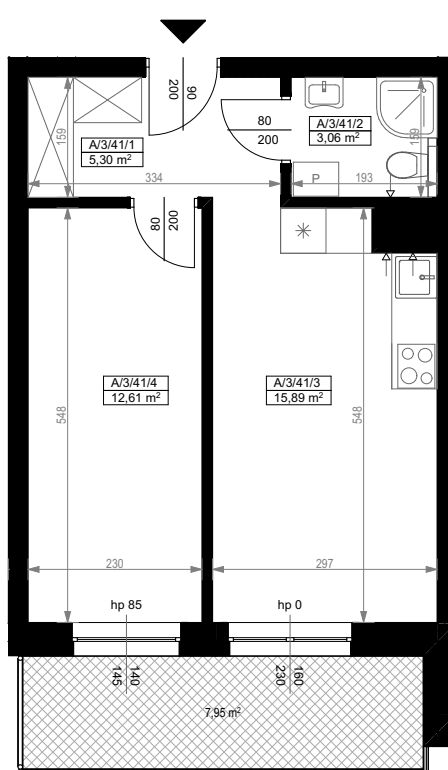

SKALA PODAWANA Z TOLERANCJĄ +/- 5%

Skala 1:100

ARANŻACJA LOKALU JEST POGLĄDOWA, STANOWI PRZYKŁADOWY MODEL FUNKCJONALNOŚCI I NIE STANOWI OFERTY W ROZUMIENIU KC.



SCHEMAT ROZMIESZCZENIA LOKALI MIESZKALNYCH
PIĘTRO III