



KARTA MIESZKANIA  
**A/4/52**

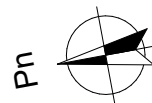

PIĘTRO IV		
MIESZKANIE DWUPOKOJOWE A/4/52		
NUMER POMIESZCZENIA	NAZWA POMIESZCZENIA	POWIERZCHNIA (m <sup>2</sup> )
A/4/52/1	PRZEDPOKÓJ	7,31
A/4/52/2	ŁAZIENKA	3,95
A/4/52/3	POKÓJ (z aneksem kuchennym)	21,74
A/4/52/4	POKÓJ	13,50
<b>SUMA POWIERZCHNI</b>		<b>46,50</b>
POWIERZCHNIA BALKONU		<b>6,29</b>

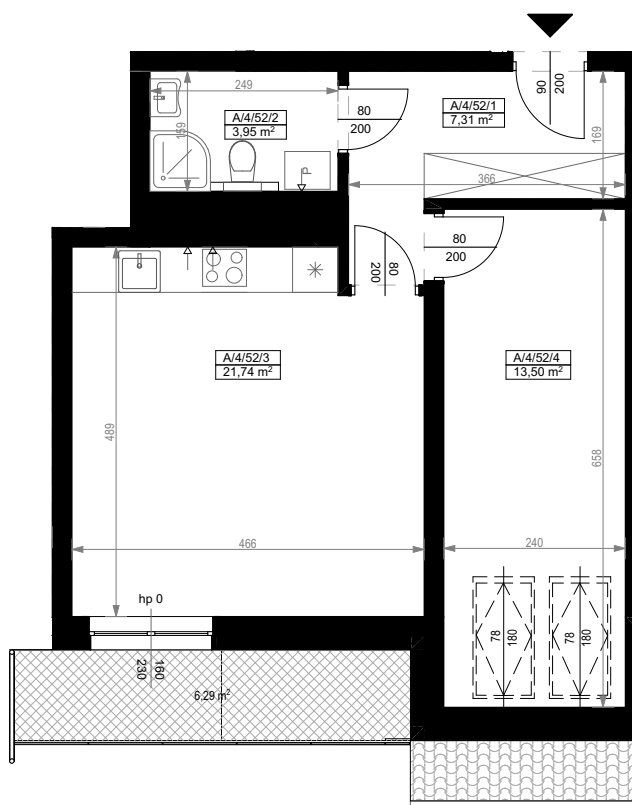

0 1 2 3 4 5 [m]

SKALA PODAWANA Z TOLERANCJĄ +/- 5%

Skala 1:100

ARANŻACJA LOKALU JEST POGLĄDOWA, STANOWI PRZYKŁADOWY MODEL FUNKCJONALNOŚCI I NIE STANOWI OFERTY W ROZUMIENIU KC.



SCHEMAT ROZMIESZCZENIA LOKALI MIESZKALNYCH  
PIĘTRO IV

