


PIĘTRO IV		
MIESZKANIE DWUPOKOJOWE A/4/53		
NUMER POMIESZCZENIA	NAZWA POMIESZCZENIA	POWIERZCHNIA (m <sup>2</sup> )
A/4/53/1	PRZEDPOKÓJ	5,10
A/4/53/2	ŁAZIENKA	5,52
A/4/53/3	POKÓJ (z aneksem kuchennym)	22,81
A/4/53/4	POKÓJ	12,25
A/4/53/5	GARDEROBA	4,27
<b>SUMA POWIERZCHNI</b>		<b>49,95</b>
POWIERZCHNIA BALKONU		7,89

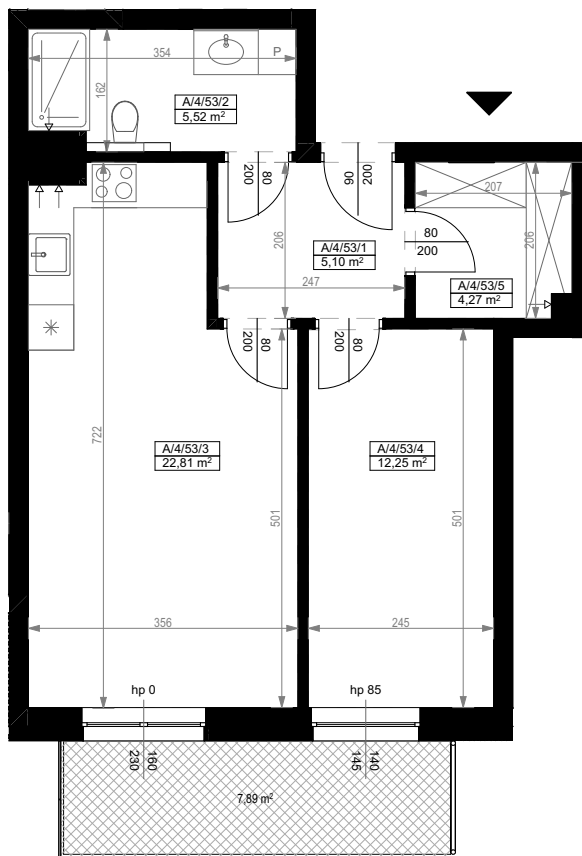

0 1 2 3 4 5 [m]

SKALA PODAWANA Z TOLERANCJĄ +/- 5%

Skala 1:100

ARANŻACJA LOKALU JEST POGLĄDOWA, STANOWI PRZYKŁADOWY MODEL FUNKCJONALNOŚCI I NIE STANOWI OFERTY W ROZUMIENIU KC.



SCHEMAT ROZMIESZCZENIA LOKALI MIESZKALNYCH  
PIĘTRO IV

