


KARTA MIESZKANIA  
**A/4/57**

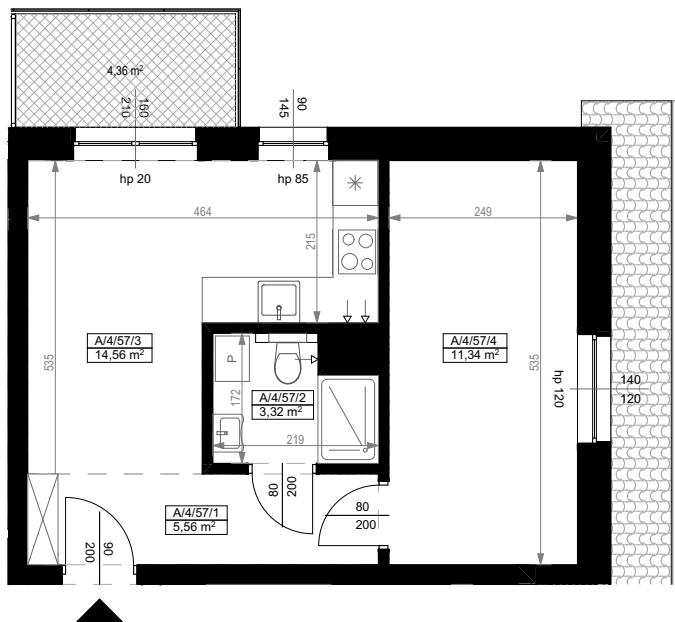

PIĘTRO IV		
MIESZKANIE DWUPOKOJOWE A/4/57		
NUMER POMIESZCZENIA	NAZWA POMIESZCZENIA	POWIERZCHNIA (m <sup>2</sup> )
A/4/57/1	PRZEDPOKÓJ	5,56
A/4/57/2	ŁAZIENKA	3,32
A/4/57/3	POKÓJ (z aneksem kuchennym)	14,56
A/4/57/4	POKÓJ	11,34
<b>SUMA POWIERZCHNI</b>		<b>34,78</b>
POWIERZCHNIA TARASU		<b>4,36</b>



0 1 2 3 4 5 [m]

SKALA PODAWANA Z TOLERANCJĄ +/- 5%

Skala 1:100

ARANŻACJA LOKALU JEST POGLĄDOWA, STANOWI PRZYKŁADOWY MODEL FUNKCJONALNOŚCI I NIE STANOWI OFERTY W ROZUMIENIU KC.



SCHEMAT ROZMIESZCZENIA LOKALI MIESZKALNYCH  
PIĘTRO IV

