


PIĘTRO IV		
MIESZKANIE DWUPOKOJOWE A/4/58		
NUMER POMIESZCZENIA	NAZWA POMIESZCZENIA	POWIERZCHNIA (m ²)
A/4/58/1	PRZEDPOKÓJ	6,16
A/4/58/2	ŁAZIENKA	5,24
A/4/58/3	POKÓJ (z aneksem kuchennym)	13,26
A/4/58/4	POKÓJ	7,24
SUMA POWIERZCHNI		31,90
POWIERZCHNIA TARASU		2,09

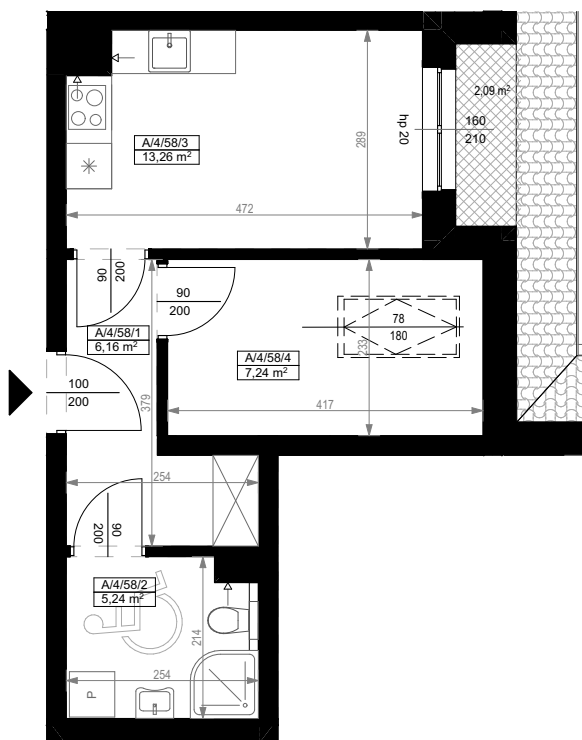

0 1 2 3 4 5 [m]

SKALA PODAWANA Z TOLERANCJĄ +/- 5%

Skala 1:100

ARANŻACJA LOKALU JEST POGLĄDOWA, STANOWI PRZYKŁADOWY MODEL FUNKCJONALNOŚCI I NIE STANOWI OFERTY W ROZUMIENIU KC.



SCHEMAT ROZMIESZCZENIA LOKALI MIESZKALNYCH
PIĘTRO IV

