


KARTA MIESZKANIA  
**B/1/10**

PIĘTRO I		
MIESZKANIE TRZYPOKOJOWE B/1/10		
NUMER POMIESZCZENIA	NAZWA POMIESZCZENIA	POWIERZCHNIA (m <sup>2</sup> )
B/1/10/1	PRZEDPOKÓJ	7,67
B/1/10/2	ŁAZIENKA	3,73
B/1/10/3	POKÓJ (z aneksem kuchennym)	20,92
B/1/10/4	POKÓJ	12,82
B/1/10/5	POKÓJ	11,78
<b>SUMA POWIERZCHNI</b>		<b>56,92</b>
POWIERZCHNIA BALKONU		<b>10,18</b>

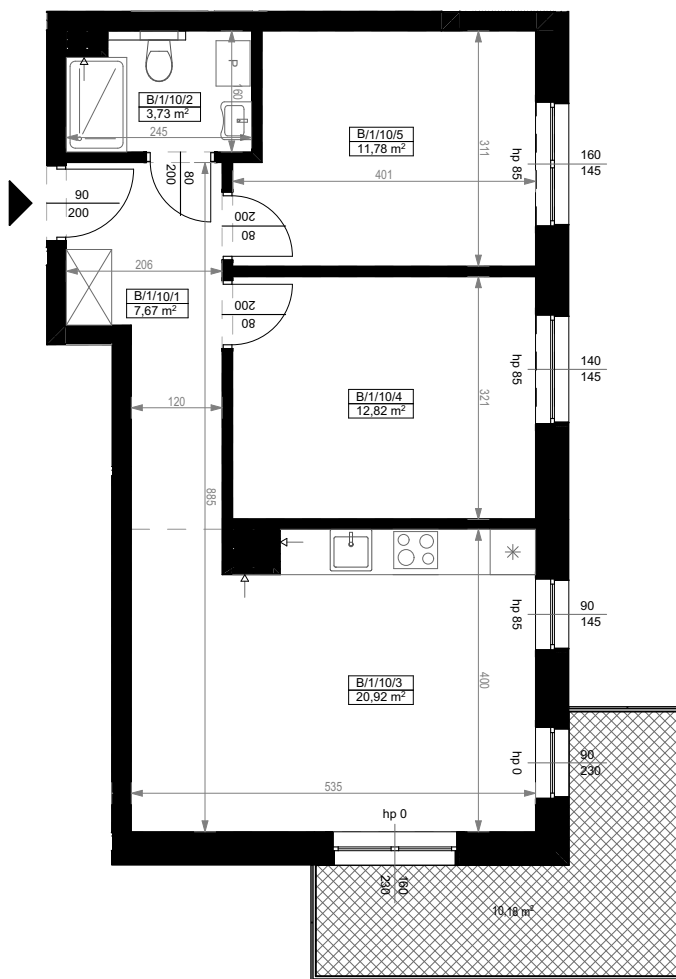

0 1 2 3 4 5 [m]

SKALA PODAWANA Z TOLERANCJĄ +/- 5%

Skala 1:100

ARANŻACJA LOKALU JEST POGLĄDOWA, STANOWI PRZYKŁADOWY MODEL FUNKCJONALNOŚCI I NIE STANOWI OFERTY W ROZUMIENIU KC.



SCHEMAT ROZMIESZCZENIA LOKALI MIESZKALNYCH  
PIĘTRO I

