


KARTA MIESZKANIA B/1/16

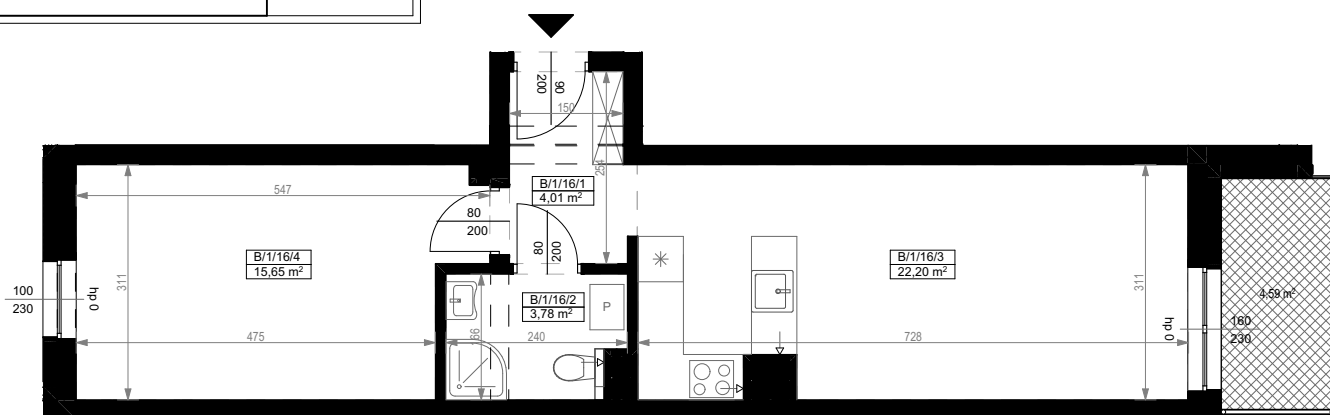

PIĘTRO I		
MIESZKANIE DWUPOKOJOWE B/1/16		
NUMER POMIESZCZENIA	NAZWA POMIESZCZENIA	POWIERZCHNIA (m ²)
B/1/16/1	PRZEDPOKÓJ	4,01
B/1/16/2	ŁAZIENKA	3,78
B/1/16/3	POKÓJ (z aneksem kuchennym)	22,20
B/1/16/4	POKÓJ	15,65
SUMA POWIERZCHNI		45,64
POWIERZCHNIA BALKONU		4,59



0 1 2 3 4 5 [m]

SKALA PODAWANA Z TOLERANCJĄ +/- 5%

Skala 1:100

ARANŻACJA LOKALU JEST POGLĄDOWA, STANOWI PRZYKŁADOWY MODEL FUNKCJONALNOŚCI I NIE STANOWI OFERTY W ROZUMIENIU KC.



SCHEMAT ROZMIESZCZENIA LOKALI MIESZKALNYCH
PIĘTRO I

