

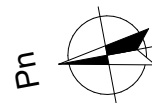


KARTA MIESZKANIA  
B/1/9

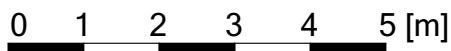

PIĘTRO I		
MIESZKANIE TRZYPKOJOWE B/1/9		
NUMER POMIESZCZENIA	NAZWA POMIESZCZENIA	POWIERZCHNIA (m <sup>2</sup> )
B/1/9/1	PRZEDPOKÓJ	4,32
B/1/9/2	ŁAZIENKA	4,32
B/1/9/3	POKÓJ (z aneksem kuchennym)	16,30
B/1/9/4	POKÓJ	8,52
B/1/9/5	POKÓJ	11,20
<b>SUMA POWIERZCHNI</b>		<b>44,66</b>
POWIERZCHNIA TARASU		13,65

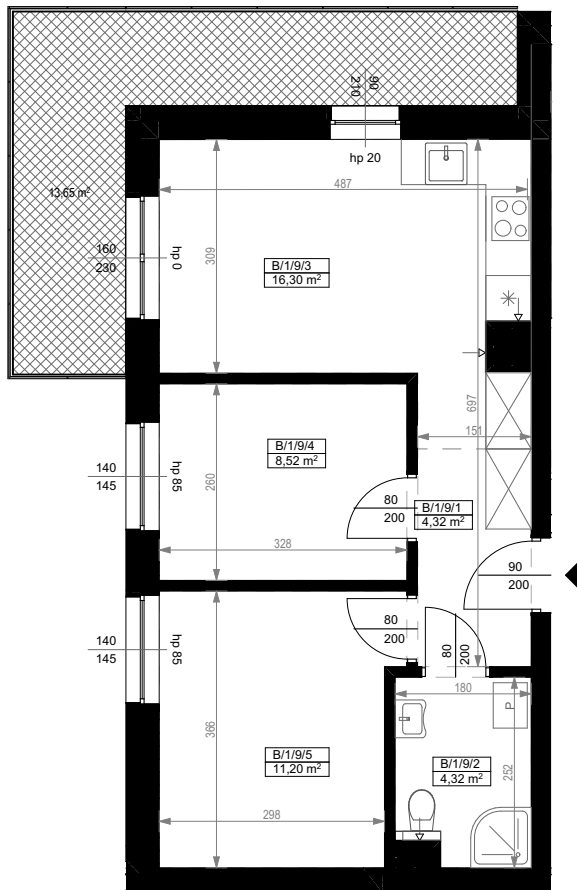

SKALA PODAWANA Z TOLERANCJĄ +/- 5%

Skala 1:100

ARANŻACJA LOKALU JEST POGLĄDOWA, STANOWI PRZYKŁADOWY MODEL FUNKCJONALNOŚCI I NIE STANOWI OFERTY W ROZUMIENIU KC.



SCHEMAT ROZMIESZCZENIA LOKALI MIESZKALNYCH  
PIĘTRO I

