


## KARTA MIESZKANIA B/2/24

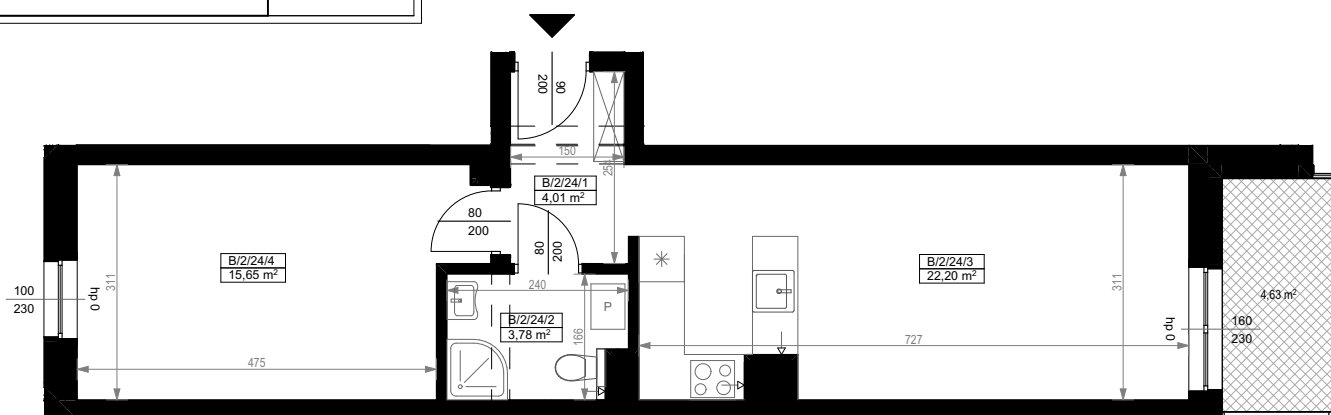

Pn

PIĘTRO II		
MIESZKANIE DWUPOKOJOWE B/2/24		
NUMER POMIESZCZENIA	NAZWA POMIESZCZENIA	POWIERZCHNIA (m <sup>2</sup> )
B/2/24/1	PRZEDPOKÓJ	4,01
B/2/24/2	ŁAZIENKA	3,78
B/2/24/3	POKÓJ (z aneksem kuchennym)	22,2
B/2/24/4	POKÓJ	15,65
<b>SUMA POWIERZCHNI</b>		<b>45,64</b>
POWIERZCHNIA BALKONU		<b>4,63</b>



0 1 2 3 4 5 [m]

SKALA PODAWANA Z TOLERANCJĄ +/- 5%

Skala 1:100

ARANŻACJA LOKALU JEST POGLĄDOWA, STANOWI PRZYKŁADOWY MODEL FUNKCJONALNOŚCI I NIE STANOWI OFERTY W ROZUMIENIU KC.



SCHEMAT ROZMIESZCZENIA LOKALI MIESZKALNYCH  
PIĘTRO II

