


KARTA MIESZKANIA
B/4/38

PIĘTRO IV		
MIESZKANIE DWUPOKOJOWE B/4/38		
NUMER POMIESZCZENIA	NAZWA POMIESZCZENIA	POWIERZCHNIA (m ²)
B/4/38/1	PRZEDPOKÓJ	4,72
B/4/38/2	ŁAZIENKA	3,73
B/4/38/3	POKÓJ (z aneksem kuchennym)	17,35
B/4/38/4	POKÓJ	13,02
SUMA POWIERZCHNI		38,82
POWIERZCHNIA BALKONU		4,50

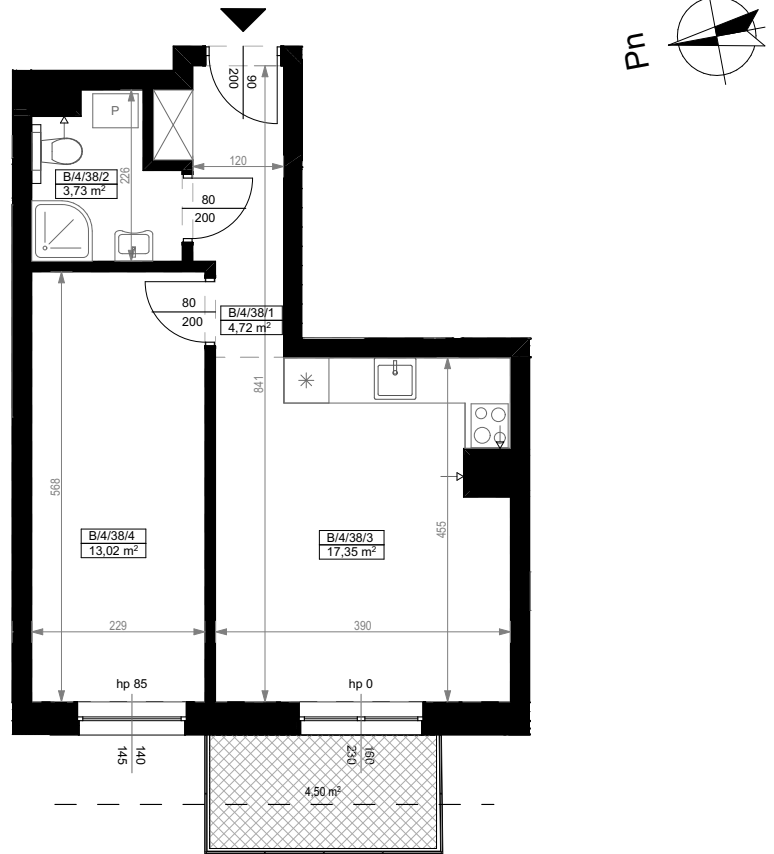

0 1 2 3 4 5 [m]

SKALA PODAWANA Z TOLERANCJĄ +/- 5%

Skala 1:100

ARANŻACJA LOKALU JEST POGLĄDOWA, STANOWI PRZYKŁADOWY MODEL FUNKCJONALNOŚCI I NIE STANOWI OFERTY W ROZUMIENIU KC.



SCHEMAT ROZMIESZCZENIA LOKALI MIESZKALNYCH
PIĘTRO IV