




# BUDYNEK MIESZKALNY WIELORODZINNY Z GARAŻEM PODZIEMNYM

Wrocław, ul. Rudawska



## KARTA MIESZKANIA **KA.16**

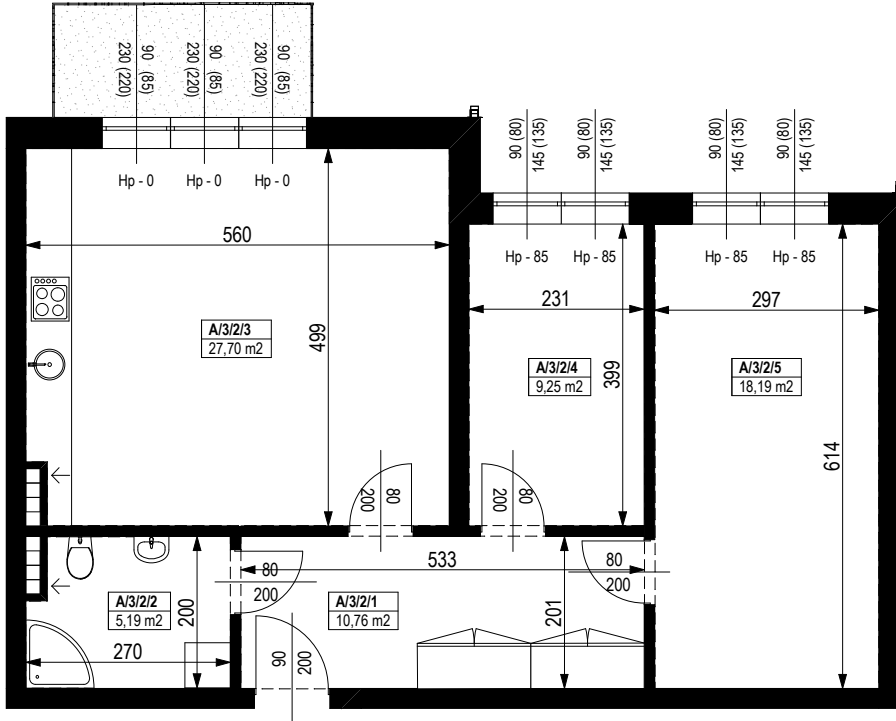


NR POMIESZCZENIA	NAZWA POMIESZCZENIA	POW. (m <sup>2</sup> )
2 PIĘTRO		
<b>MIESZKANIE KA.16</b>		<b>71,09m<sup>2</sup></b>
A/3/2/1	PRZEDPOKÓJ	10,76
A/3/2/2	ŁAZIENKA	5,19
A/3/2/3	POKÓJ (z aneksem kuchennym)	27,70
A/3/2/4	POKÓJ	9,25
A/3/2/5	POKÓJ	18,19
BALKON		4,80

0 1 2 3 4 5 [m]

SKALA PODAWANA Z TOLERANCJĄ +/- 5%

Skala 1:100

ARANŻACJA LOKALU JEST POGLĄDOWA, STANOWI PRZYKŁADOWY MODEL FUNKCJONALNOŚCI I NIE STANOWI OFERTY W ROZUMIENIU KC.

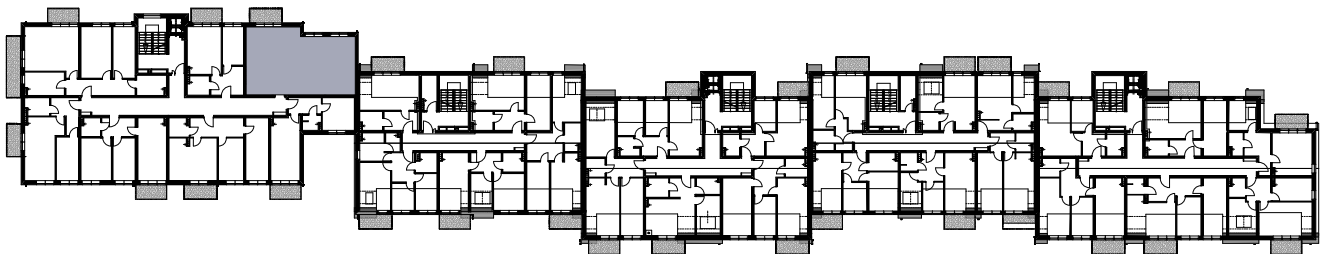

Schemat budynku  
**2 PIĘTRO**

