




# BUDYNEK MIESZKALNY WIELORODZINNY Z GARAŻEM PODZIEMNYM

Wrocław, ul. Rudawska



## KARTA MIESZKANIA KA.2

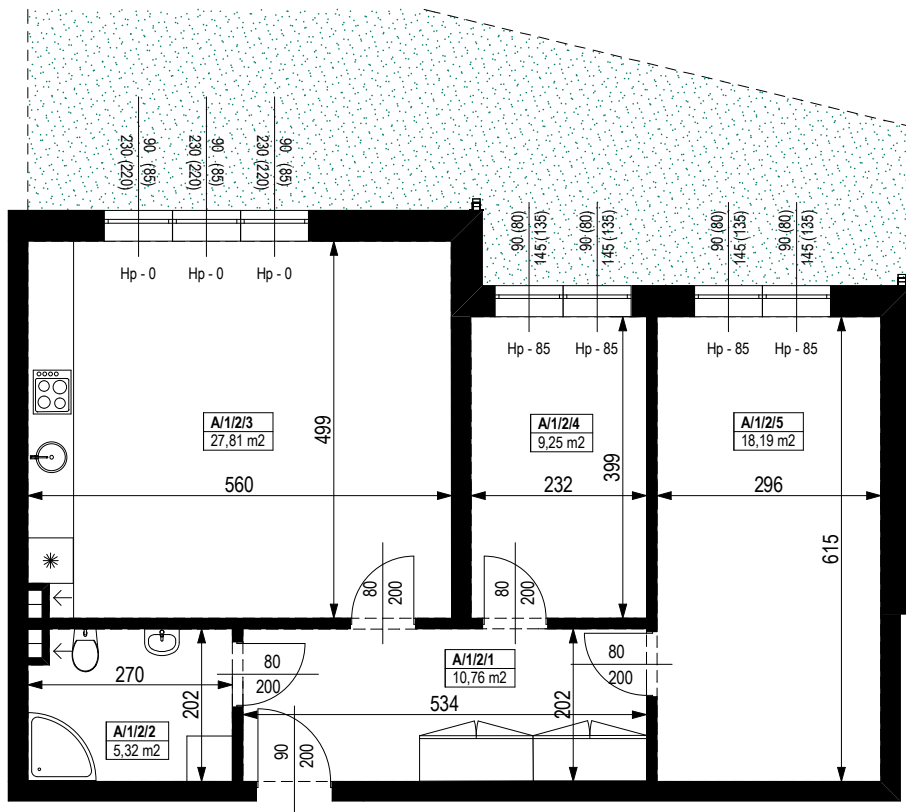


NR POMIESZCZENIA	NAZWA POMIESZCZENIA	POW. (m <sup>2</sup> )
PARTER		
<b>MIESZKANIE KA.2</b>		<b>71,33m<sup>2</sup></b>
A/1/2/1	PRZEDPOKÓJ	10,76
A/1/2/2	ŁAZIENKA	5,32
A/1/2/3	POKÓJ (z aneksem kuchennym)	27,81
A/1/2/4	POKÓJ	9,25
A/1/2/5	POKÓJ	18,19
OGRÓDEK PRZYLOKALOWY		34,99

0 1 2 3 4 5 [m]

SKALA PODAWANA Z TOLERANCJĄ +/- 5%

Skala 1:100

ARANŻACJA LOKALU JEST POGŁĄDOWA, STANOWI PRZYKŁADOWY MODEL FUNKCJONALNOŚCI I NIE STANOWI OFERTY W ROZUMIENIU KC.

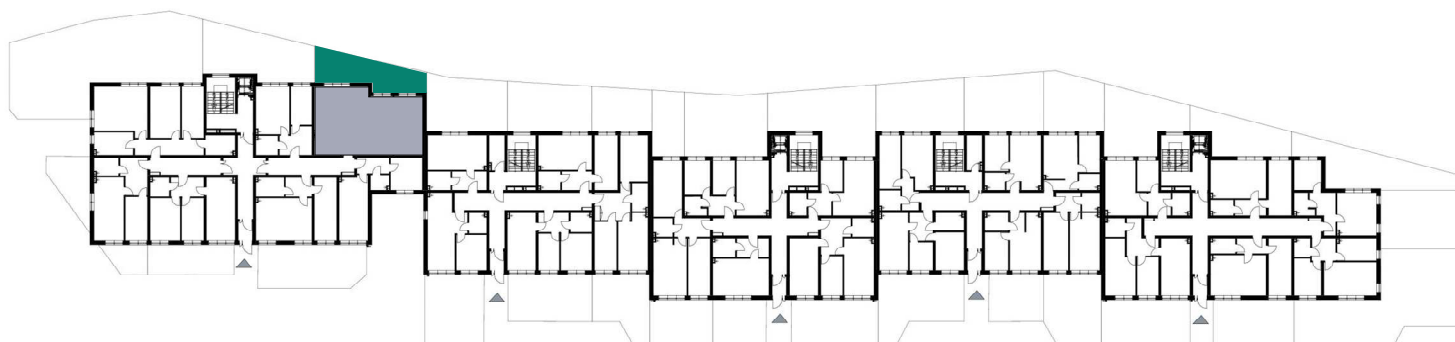

Schemat budynku  
PARTER



GENERALNY PROJEKTANT  
BIŃCZYK CIEŚLAK MILLER ARCHITEKCI SP. Z O.O.  
WWW.BCMARCHITEKCI.PL

BIURO SPRZEDAŻY  
UL. ŻMIGRODZKA 145  
TEL. 530 222 228  
WWW.RTDEWELOPER.PL

