




# BUDYNEK MIESZKALNY WIELORODZINNY Z GARAŻEM PODZIEMNYM

Wrocław, ul. Rudawska



## KARTA MIESZKANIA KA.23

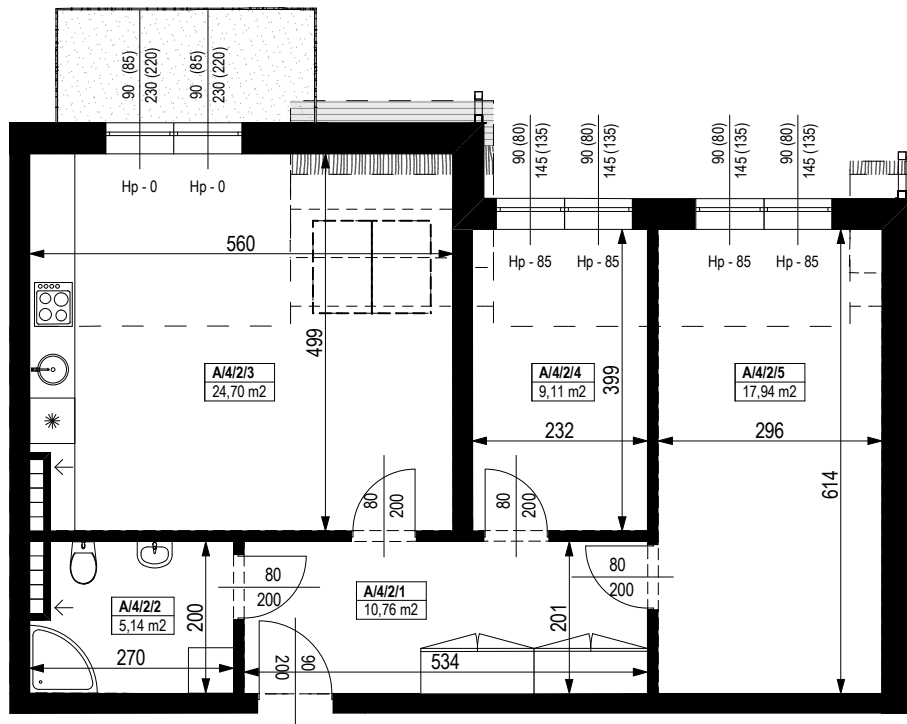


NR POMIESZCZENIA	NAZWA POMIESZCZENIA	POW. (m <sup>2</sup> )
3 PIĘTRO		
<b>MIESZKANIE KA.23</b>		<b>67,65m<sup>2</sup></b>
A/4/2/1	PRZEDPOKÓJ	10,76
A/4/2/2	ŁAZIENKA	5,14
A/4/2/3	POKÓJ (z aneksem kuchennym)	24,70
A/4/2/4	POKÓJ	9,11
A/4/2/5	POKÓJ	17,94
BALKON		4,80

0 1 2 3 4 5 [m]

SKALA PODAWANA Z TOLERANCJĄ +/- 5%

Skala 1:100

ARANŻACJA LOKALU JEST POGLĄDOWA, STANOWI PRZYKŁADOWY MODEL FUNKCJONALNOŚCI I NIE STANOWI OFERTY W ROZUMIENIU KC.

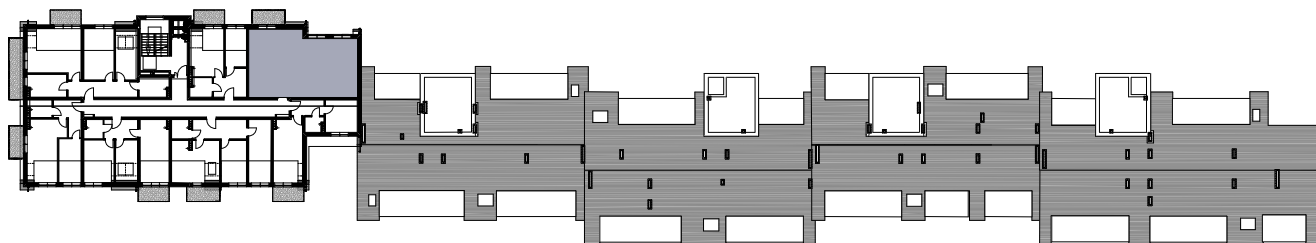

Schemat budynku  
3 PIĘTRO

