




# BUDYNEK MIESZKALNY WIELORODZINNY Z GARAŻEM PODZIEMNYM

Wrocław, ul. Rudawska



## KARTA MIESZKANIA KA.3

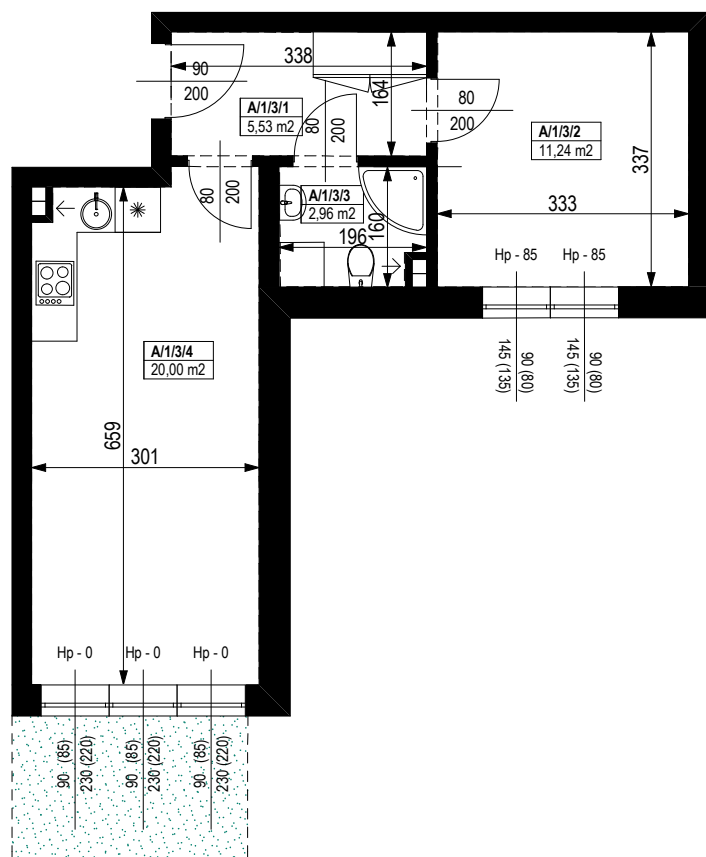


SKALA PODAWANA Z TOLERANCJĄ +/- 5%

NR POMIESZCZENIA	NAZWA POMIESZCZENIA	POW. (m <sup>2</sup> )
PARTER		
<b>MIESZKANIE KA.3</b>		<b>39,73m<sup>2</sup></b>
A/1/3/1	PRZEDPOKÓJ	5,53
A/1/3/2	POKÓJ	11,24
A/1/3/3	ŁAZIENKA	2,96
A/1/3/4	POKÓJ (z aneksem kuchennym)	20,00
OGRÓDEK PRZYLOKALOWY		12,84

Skala 1:100

ARANŻACJA LOKALU JEST POGŁĄDOWA, STANOWI PRZYKŁADOWY MODEL FUNKCJONALNOŚCI I NIE STANOWI OFERTY W ROZUMIENIU KC.

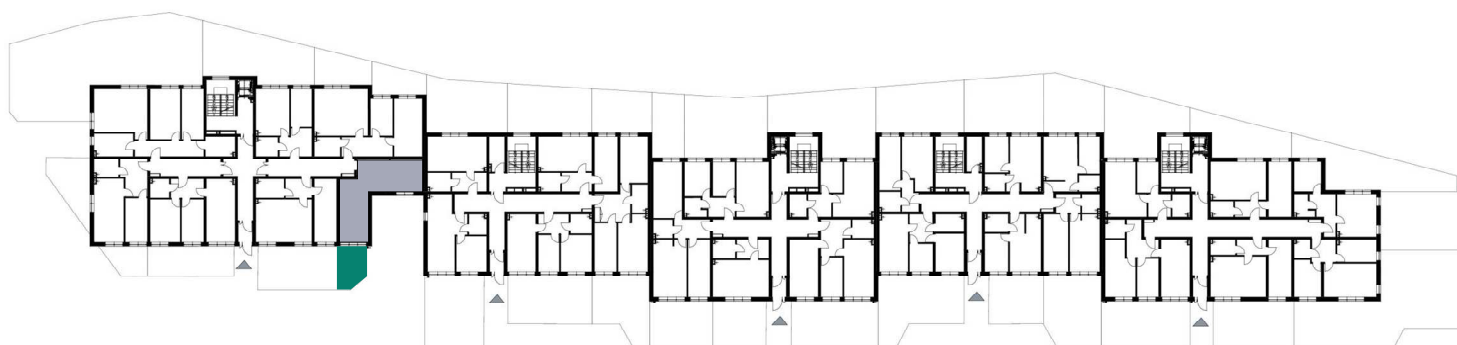

Schemat budynku  
**PARTER**

