




BUDYNEK MIESZKALNY WIELORODZINNY Z GARAŻEM PODZIEMNYM


Wrocław, ul. Rudawska



KARTA MIESZKANIA KA.9

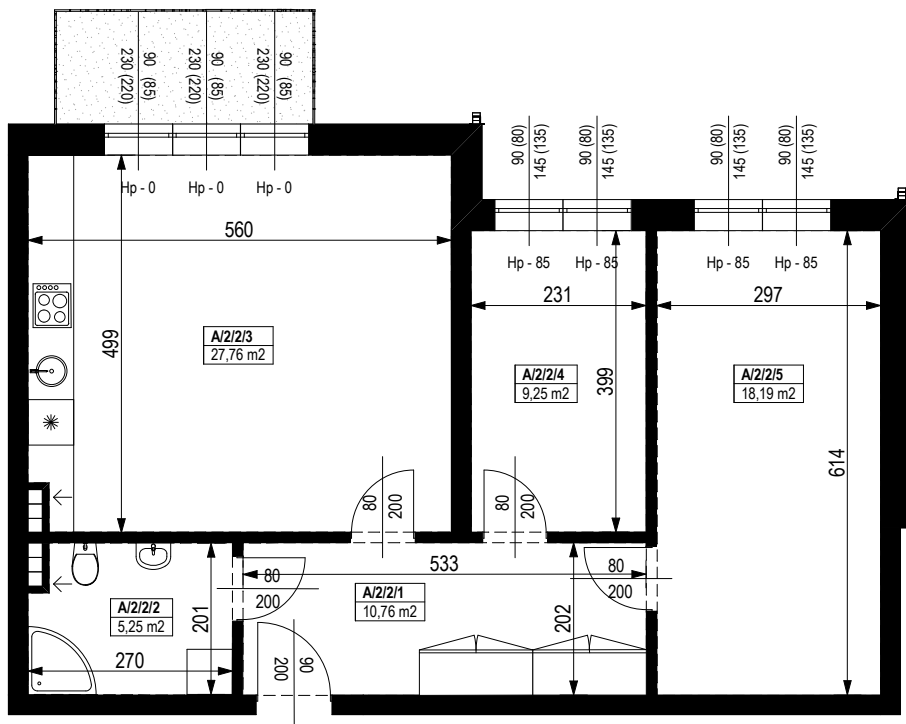


NR POMIESZCZENIA	NAZWA POMIESZCZENIA	POW. (m ²)
1 PIĘTRO		
MIESZKANIE KA.9		71,21m²
A/2/2/1	PRZEDPOKÓJ	10,76
A/2/2/2	ŁAZIENKA	5,25
A/2/2/3	POKÓJ (z aneksem kuchennym)	27,76
A/2/2/4	POKÓJ	9,25
A/2/2/5	POKÓJ	18,19
BALKON		4,80

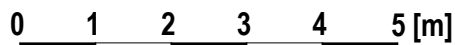

SKALA PODAWANA Z TOLERANCJĄ +/- 5%

Skala 1:100

ARANŻACJA LOKALU JEST POGŁĄDOWA, STANOWI PRZYKŁADOWY MODEL FUNKCJONALNOŚCI I NIE STANOWI OFERTY W ROZUMIENIU KC.

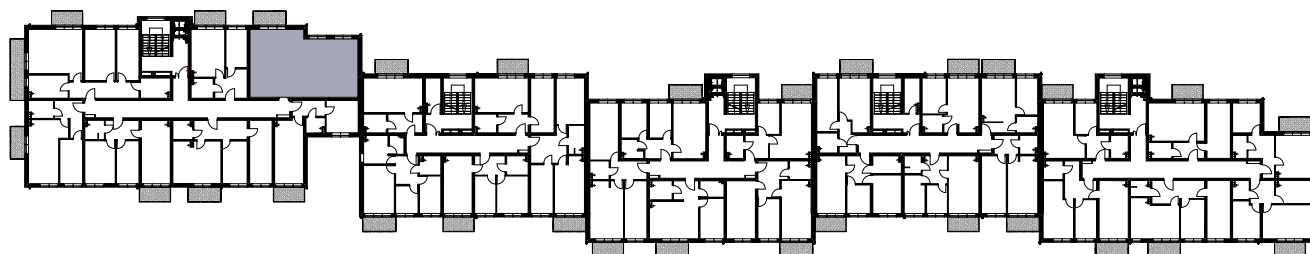

Schemat budynku
1 PIĘTRO

