
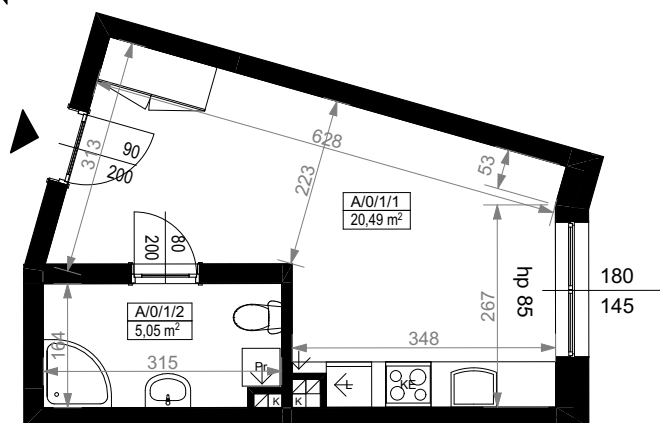


KARTA MIESZKANIA
A/0/1

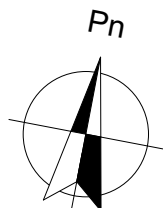


PARTER		
MIESZKANIE JEDNOPOKOJOWE A/0/1/		
NUMER POMIESZCZENIA	NAZWA POMIESZCZENIA	POWIERZCHNIA (m²)
A/0/1/1	POKÓJ (z aneksem kuchennym)	20,49
A/0/1/2	ŁAZIENKA	5,05
SUMA POWIERZCHNI		25,54

Skala 1:100

ARANŻACJA LOKALU JEST POGLĄDOWA, STANOWI PRZYKŁADOWY MODEL FUNKCJONALNOŚCI I NIE STANOWI OFERTY W ROZUMIENIU KC.

0 1 2 3 4 5 [m]

SKALA PODAWANA Z TOLERANCJĄ +/- 5%

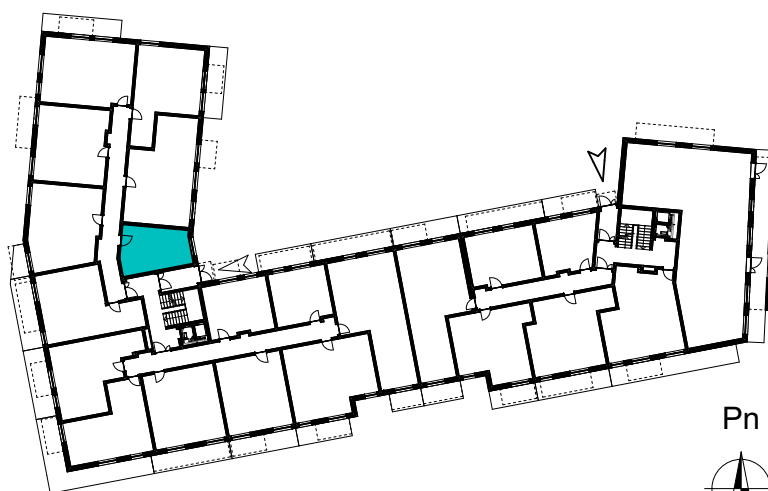

SCHEMAT ROZMIESZCZENIA LOKALI MIESZKALNYCH
PARTER

