
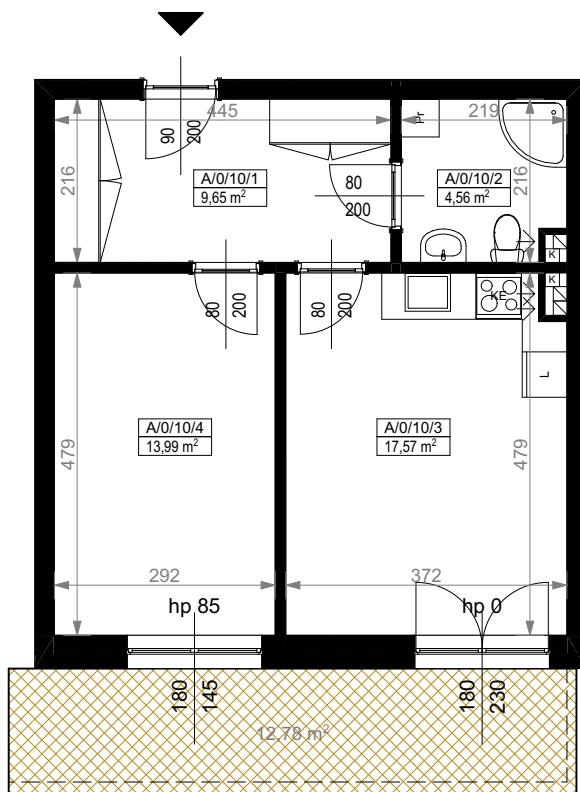


KARTA MIESZKANIA
A/0/10

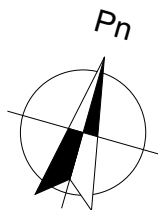


PARTER		
MIESZKANIE DWUPOKOJOWE A/0/10		
NUMER POMIESZCZENIA	NAZWA POMIESZCZENIA	POWIERZCHNIA (m ²)
A/0/10/1	PRZEDPOKÓJ	9,65
A/0/10/2	ŁAZIENKA	4,56
A/0/10/3	POKÓJ (z aneksem kuchennym)	17,57
A/0/10/4	POKÓJ	13,99
SUMA POWIERZCHNI		45,77
POWIERZCHNIA TARASU PRZYŁOKALOWEGO		12,74

Skala 1:100

ARANŻACJA LOKALU JEST POGLĄDOWA, STANOWI PRZYKŁADOWY MODEL FUNKCJONALNOŚCI I NIE STANOWI OFERTY W ROZUMIENIU KC.

0 1 2 3 4 5 [m]

SKALA PODAWANA Z TOLERANCJĄ +/- 5%

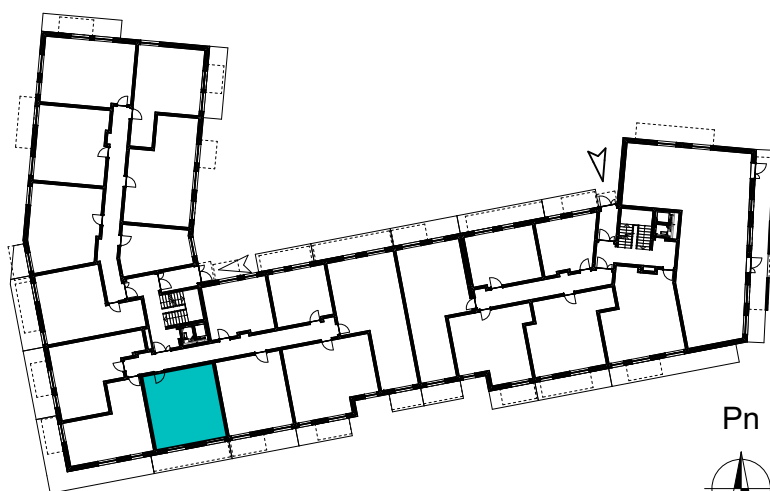

SCHEMAT ROZMIESZCZENIA LOKALI MIESZKALNYCH
PARTER

