
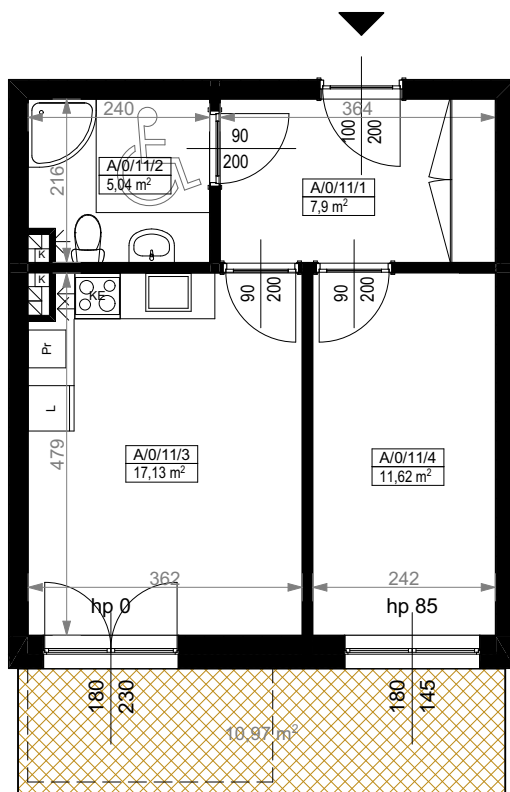


KARTA MIESZKANIA
A/0/11

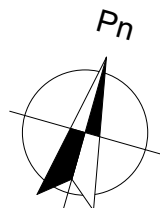

PARTER		
MIESZKANIE DWUPOKOJOWE* A/0/11		
NUMER POMIESZCZENIA	NAZWA POMIESZCZENIA	POWIERZCHNIA (m ²)
A/0/11/1	PRZEDPOKÓJ	7,90
A/0/11/2	ŁAZIENKA	5,04
A/0/11/3	POKÓJ (z aneksem kuchennym)	17,13
A/0/11/4	POKÓJ	11,62
SUMA POWIERZCHNI		41,69
POWIERZCHNIA TARASU PRZYŁOKALOWEGO		10,97

*mieszkanie dostosowane do potrzeb osób niepełnosprawnych

Skala 1:100

ARANŻACJA LOKALU JEST POGLĄDOWA, STANOWI PRZYKŁADOWY MODEL FUNKCJONALNOŚCI I NIE STANOWI OFERTY W ROZUMIENIU KC.

0 1 2 3 4 5 [m]

SKALA PODAWANA Z TOLERANCJĄ +/- 5%



SCHEMAT ROZMIESZCZENIA LOKALI MIESZKALNYCH
PARTER

