
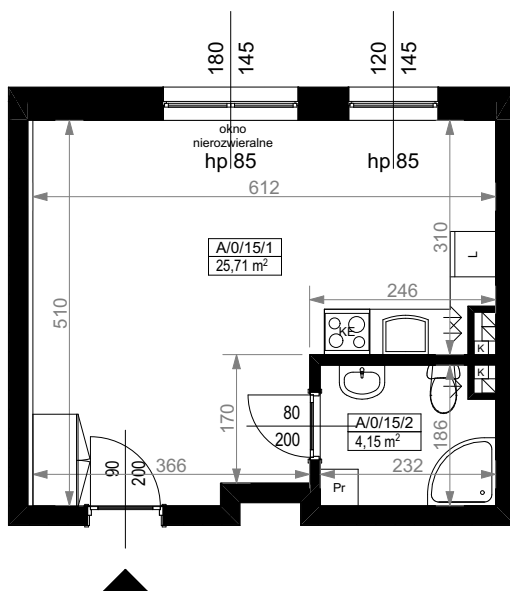


KARTA MIESZKANIA
A/0/15

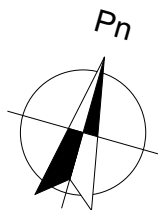


PARTER		
MIESZKANIE JEDNOPOKOJOWE A/0/15		
NUMER POMIESZCZENIA	NAZWA POMIESZCZENIA	POWIERZCHNIA (m ²)
A/0/15/1	POKÓJ (z aneksem kuchennym)	25,71
A/0/15/2	ŁAZIENKA	4,15
SUMA POWIERZCHNI		29,86

Skala 1:100

ARANŻACJA LOKALU JEST POGLĄDOWA, STANOWI PRZYKŁADOWY
MODEL FUNKCJONALNOŚCI I NIE STANOWI OFERTY W ROZUMIENIU KC.

0 1 2 3 4 5 [m]

SKALA PODAWANA Z TOLERANCJĄ +/- 5%

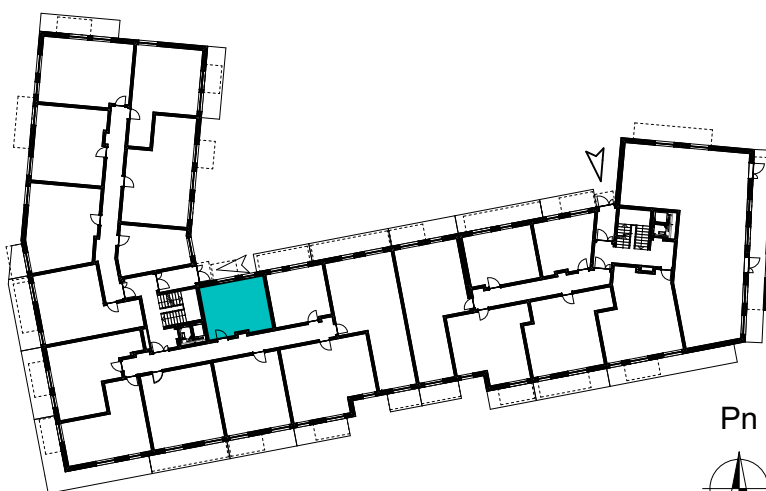

SCHEMAT ROZMIESZCZENIA LOKALI MIESZKALNYCH
PARTER

