


KARTA MIESZKANIA
A/0/2

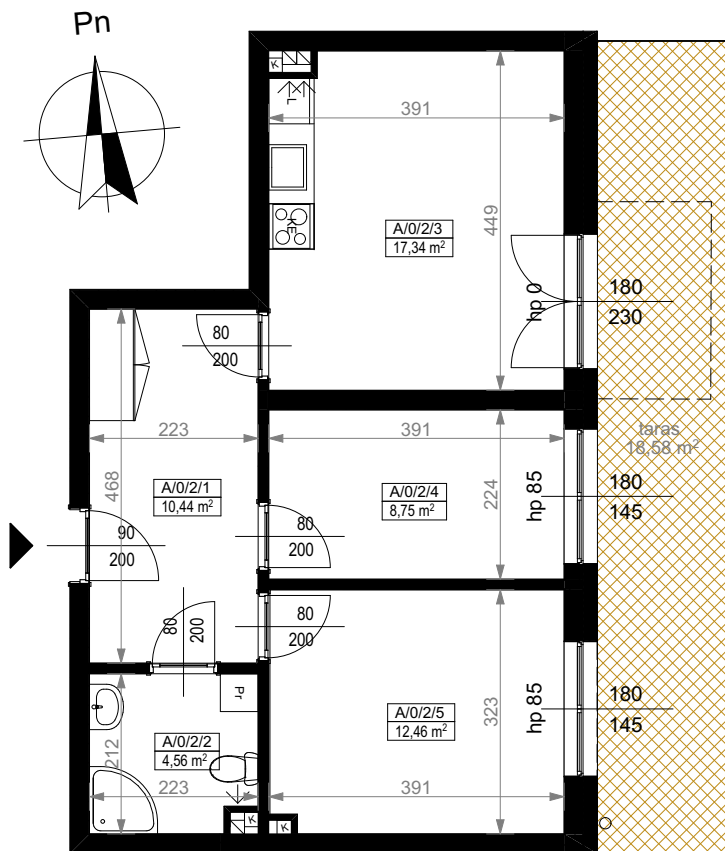


PARTER		
MIESZKANIE TRZYPOKOJOWE A/0/2		
NUMER POMIESZCZENIA	NAZWA POMIESZCZENIA	POWIERZCHNIA [m ²]
A/0/2/1	PRZEDPOKÓJ	10,44
A/0/2/2	ŁAZIENKA	4,56
A/0/2/3	POKÓJ (z aneksem kuchennym)	17,34
A/0/2/4	POKÓJ	8,75
A/0/2/5	POKÓJ	12,46
SUMA POWIERZCHNI		53,55
POWIERZCHNIA TARASU PRZYLOKALOWEGO		18,58

Skala 1:100

ARANŻACJA LOKALU JEST POGLĄDOWA, STANOWI PRZYKŁADOWY
MODEL FUNKCJONALNOŚCI I NIE STANOWI OFERTY W ROZUMIENIU KC.

0 1 2 3 4 5 [m]

SKALA PODAWANA Z TOLERANCJĄ +/- 5%

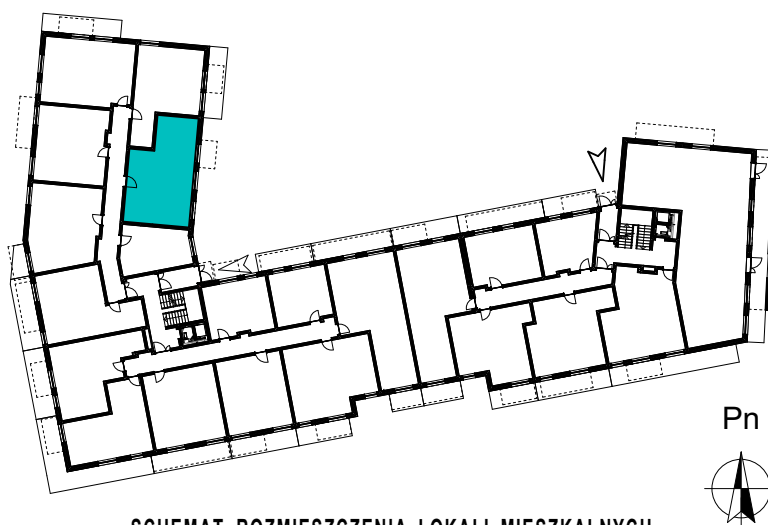

SCHEMAT ROZMIESZCZENIA LOKALI MIESZKALNYCH
PARTER

