
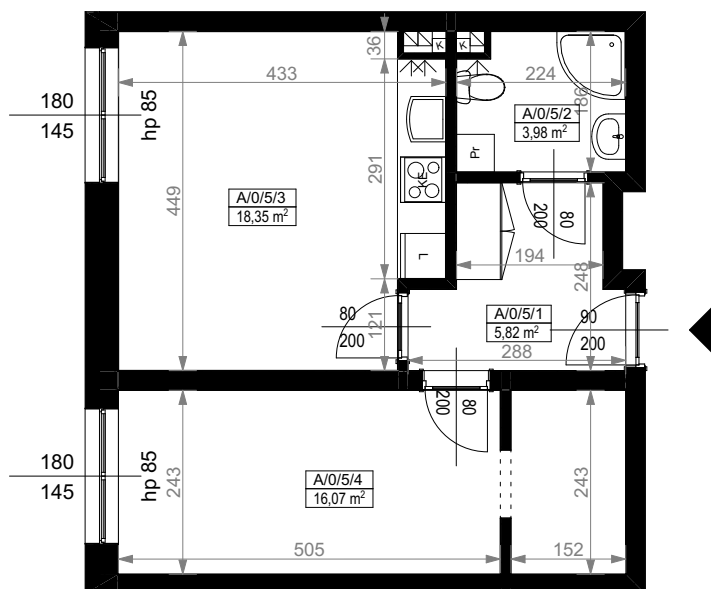


KARTA MIESZKANIA
A/0/5

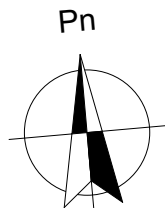


PARTER		
MIESZKANIE DWUPOKOJOWE A/0/5		
NUMER POMIESZCZENIA	NAZWA POMIESZCZENIA	POWIERZCHNIA (m ²)
A/0/5/1	PRZEDPOKÓJ	5,82
A/0/5/2	ŁAZIENKA	3,98
A/0/5/3	POKÓJ (z aneksem kuchennym)	18,35
A/0/5/4	POKÓJ	16,07
SUMA POWIERZCHNI		44,22

Skala 1:100

ARANŻACJA LOKALU JEST POGLĄDOWA, STANOWI PRZYKŁADOWY
MODEL FUNKCJONALNOŚCI I NIE STANOWI OFERTY W ROZUMIENIU KC.

0 1 2 3 4 5 [m]

SKALA PODAWANA Z TOLERANCJĄ +/- 5%

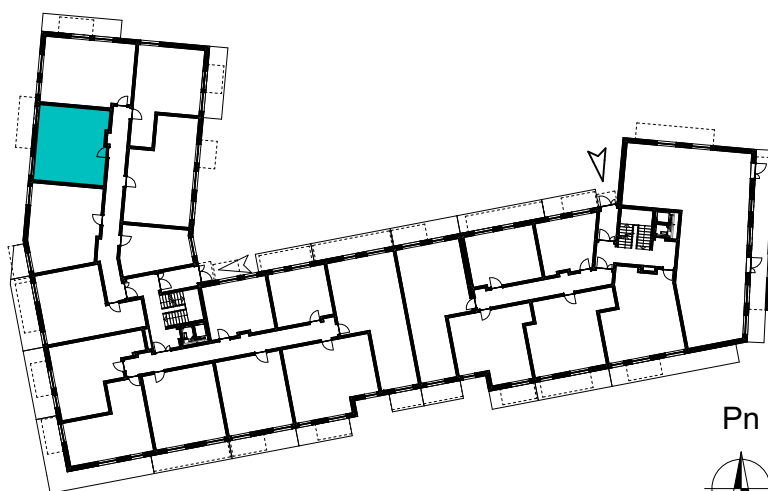

SCHEMAT ROZMIESZCZENIA LOKALI MIESZKALNYCH
PARTER

