
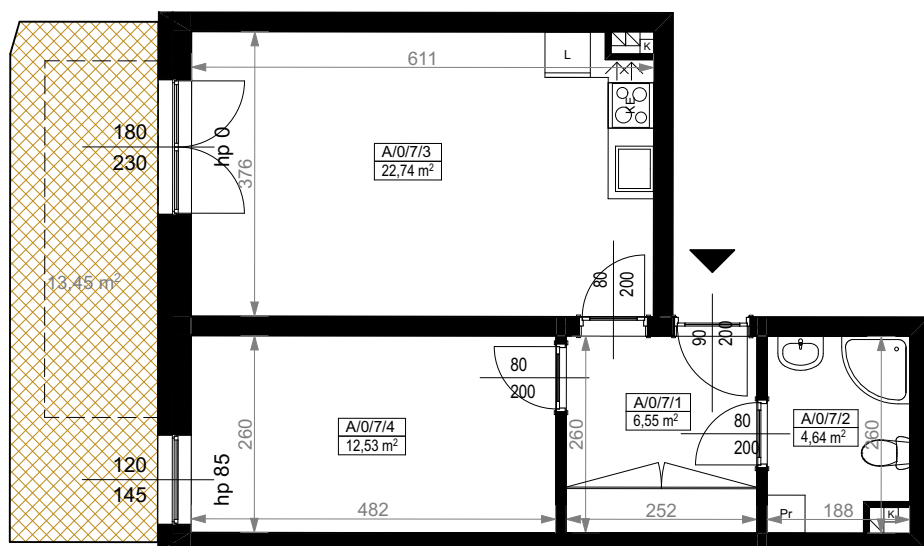


KARTA MIESZKANIA
A/0/7

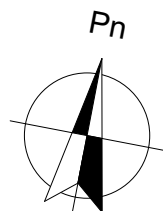


PARTER		
MIESZKANIE DWUPOKOJOWE A/0/7		
NUMER POMIESZCZENIA	NAZWA POMIESZCZENIA	POWIERZCHNIA (m²)
A/0/7/1	PRZEDPOKÓJ	6,55
A/0/7/2	ŁAZIENKA	4,64
A/0/7/3	POKÓJ (z aneksem kuchennym)	22,74
A/0/7/4	POKÓJ	12,53
SUMA POWIERZCHNI		46,46
POWIERZCHNIA TARASU PRZYLOKALOWEGO		13,45

Skala 1:100

ARANŻACJA LOKALU JEST POGLĄDOWA, STANOWI PRZYKŁADOWY MODEL FUNKCJONALNOŚCI I NIE STANOWI OFERTY W ROZUMIENIU KC.

0 1 2 3 4 5 [m]

SKALA PODAWANA Z TOLERANCJĄ +/- 5%

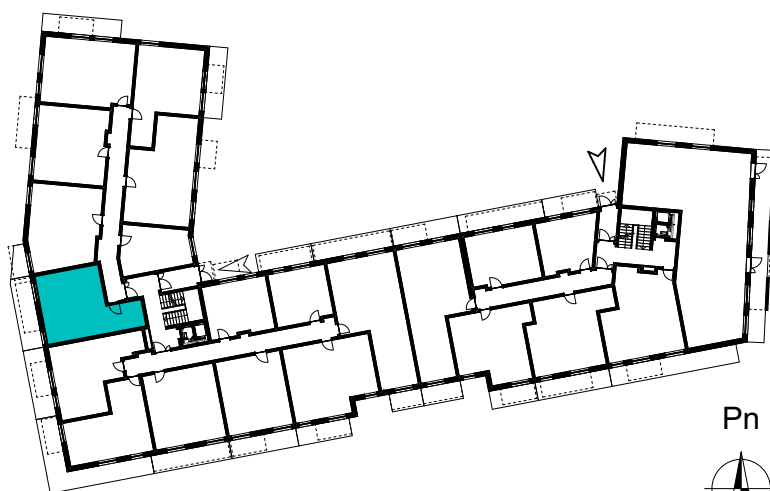

SCHEMAT ROZMIESZCZENIA LOKALI MIESZKALNYCH
PARTER

