
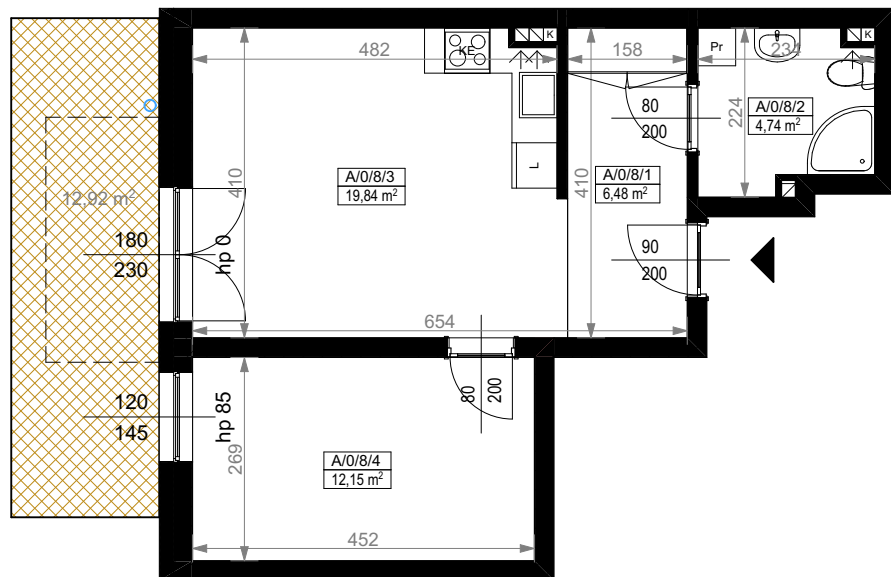


KARTA MIESZKANIA
A/0/8

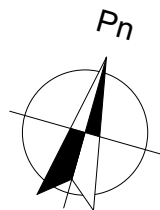


PARTER		
MIESZKANIE DWUPOKOJOWE A/0/8		
NUMER POMIESZCZENIA	NAZWA POMIESZCZENIA	POWIERZCHNIA (m ²)
A/0/8/1	PRZEDPOKÓJ	6,48
A/0/8/2	ŁAZIENKA	4,74
A/0/8/3	POKÓJ (z aneksem kuchennym)	19,84
A/0/8/4	POKÓJ	12,15
SUMA POWIERZCHNI		43,21
POWIERZCHNIA TARASU PRZYŁOKALOWEGO		12,92

Skala 1:100

ARANŻACJA LOKALU JEST POGLĄDOWA, STANOWI PRZYKŁADOWY MODEL FUNKCJONALNOŚCI I NIE STANOWI OFERTY W ROZUMIENIU KC.

0 1 2 3 4 5 [m]

SKALA PODAWANA Z TOLERANCJĄ +/- 5%

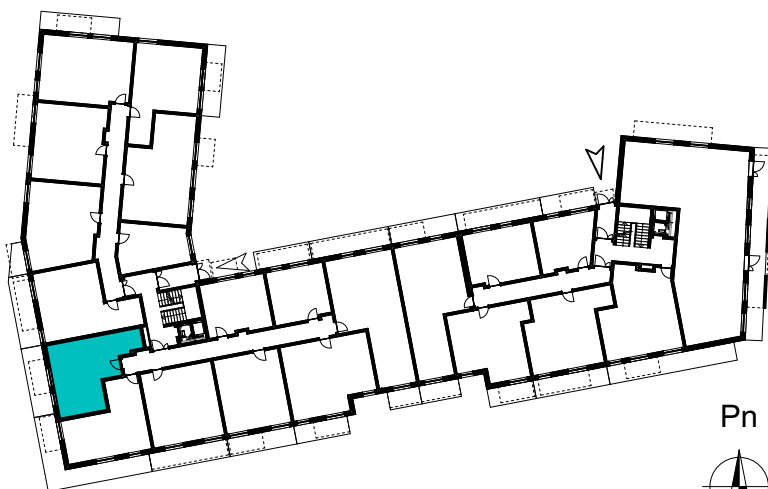

SCHEMAT ROZMIESZCZENIA LOKALI MIESZKALNYCH
PARTER

