
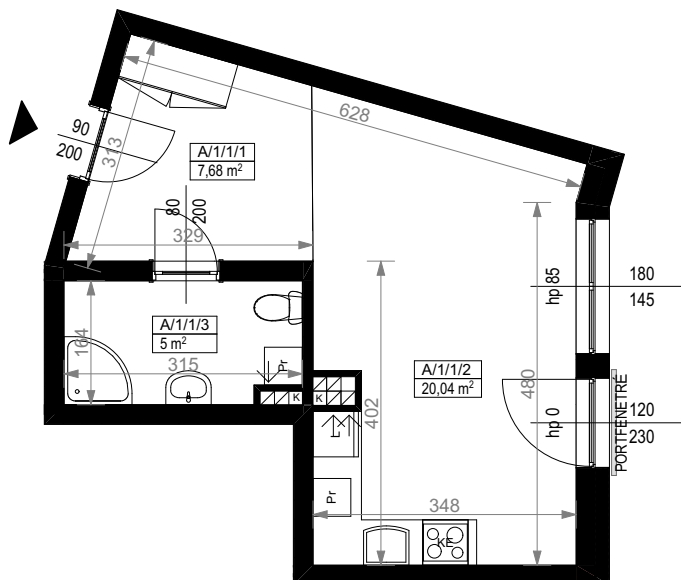


KARTA MIESZKANIA
A/1/1

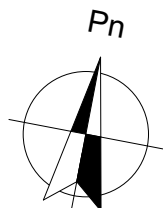


PIĘTRO I		
MIESZKANIE JEDNOPOKOJOWE A/1/1		
NUMER POMIESZCZENIA	NAZWA POMIESZCZENIA	POWIERZCHNIA (m²)
A/1/1/1	PRZEDPOKÓJ	7,68
A/1/1/2	ŁAZIENKA	20,04
A/1/1/3	POKÓJ (z aneksem kuchennym)	5,00
SUMA POWIERZCHNI		32,72

Skala 1:100

ARANŻACJA LOKALU JEST POGLĄDOWA, STANOWI PRZYKŁADOWY
MODEL FUNKCJONALNOŚCI I NIE STANOWI OFERTY W ROZUMIENIU KC.

0 1 2 3 4 5 [m]

SKALA PODAWANA Z TOLERANCJĄ +/- 5%

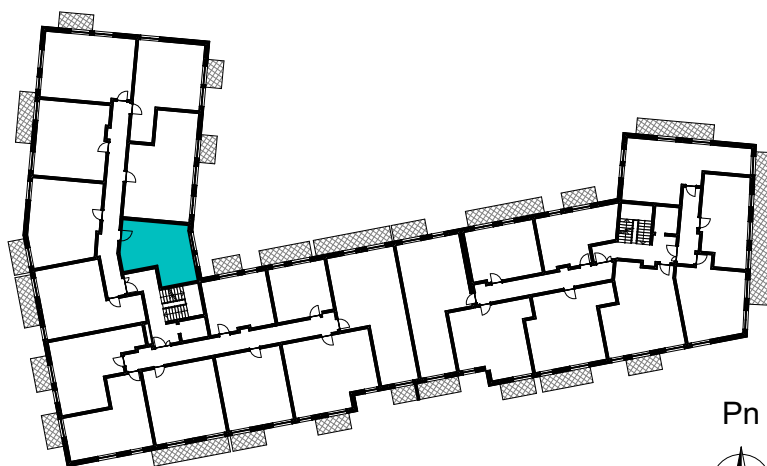

SCHEMAT ROZMIESZCZENIA LOKALI MIESZKALNYCH
PIĘTRO I

