


KARTA MIESZKANIA
A/1/10

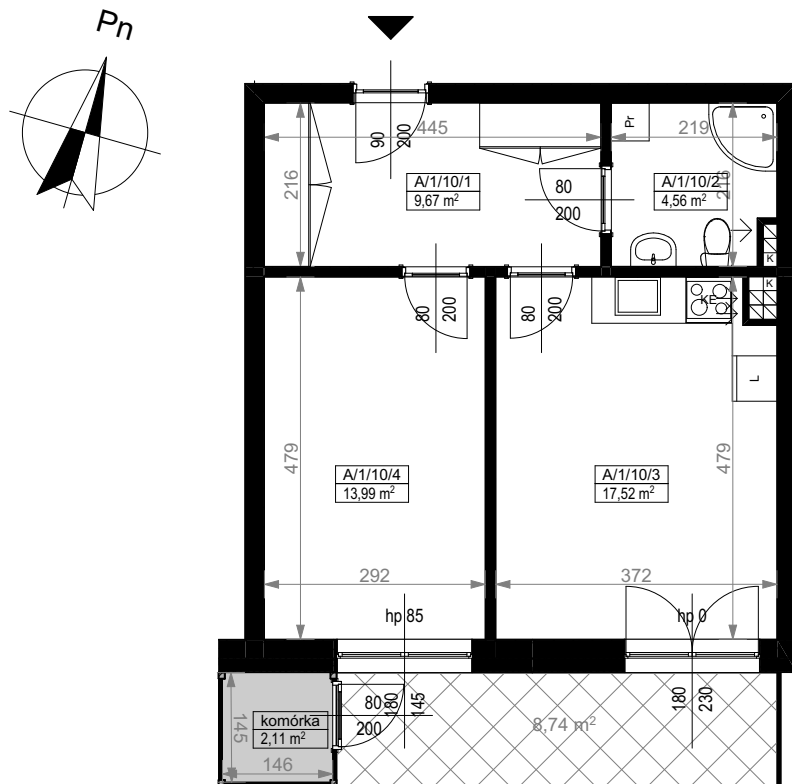

PIĘTRO I		
MIESZKANIE DWUPOKOJOWE A/1/10		
NUMER POMIESZCZENIA	NAZWA POMIESZCZENIA	POWIERZCHNIA (m²)
A/1/10/1	PRZEDPOKÓJ	9,67
A/1/10/2	ŁAZIENKA	4,56
A/1/10/3	POKÓJ (z aneksem kuchennym)	17,52
A/1/10/4	POKÓJ	13,99
SUMA POWIERZCHNI		45,74
POWIERZCHNIA BALKONU		8,74


* Lokal posiada komórkę lokatorską na balkonie o powierzchni 2,11m²

Skala 1:100

ARANŻACJA LOKALU JEST POGLĄDOWA, STANOWI PRZYKŁADOWY MODEL FUNKCJONALNOŚCI I NIE STANOWI OFERTY W ROZUMIENIU KC.

0 1 2 3 4 5 [m]

SKALA PODAWANA Z TOLERANCJĄ +/- 5%

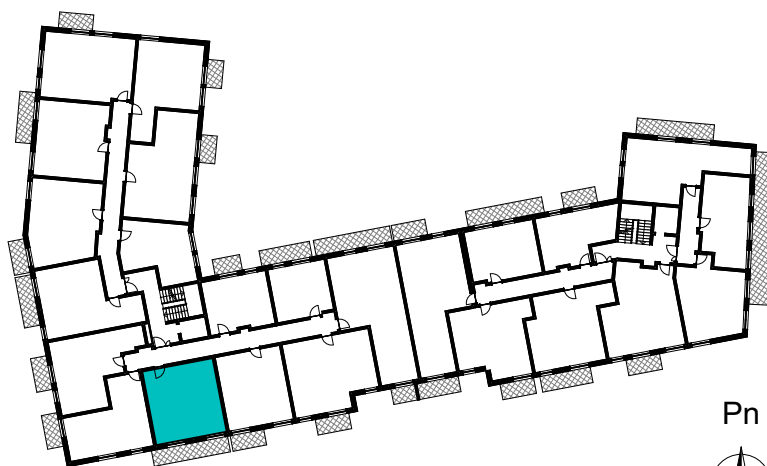

SCHEMAT ROZMIESZCZENIA LOKALI MIESZKALNYCH
PIĘTRO I

