
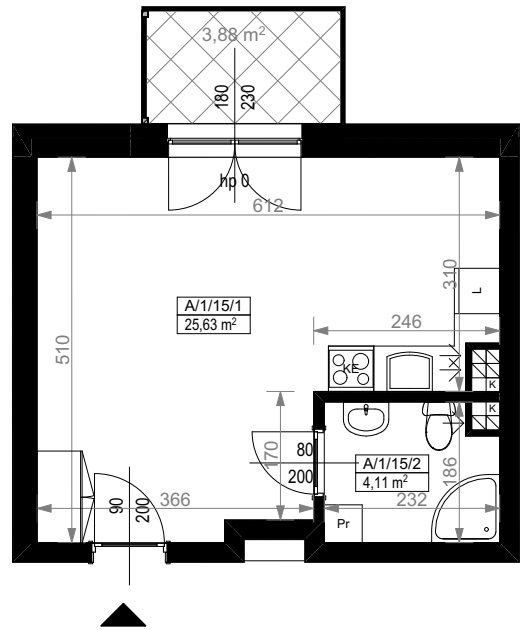


KARTA MIESZKANIA A/1/15

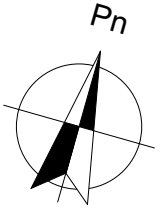


PIĘTRO I		
MIESZKANIE JEDNOPOKOJOWE A/1/15		
NUMER POMIESZCZENIA	NAZWA POMIESZCZENIA	POWIERZCHNIA (m ²)
A/1/15/1	POKÓJ (z aneksem kuchennym)	25,63
A/1/15/2	ŁAZIENKA	4,11
SUMA POWIERZCHNI		29,74
POWIERZCHNIA BALKONU		3,88

Skala 1:100

ARANŻACJA LOKALU JEST POGLĄDOWA, STANOWI PRZYKŁADOWY MODEL FUNKCJONALNOŚCI I NIE STANOWI OFERTY W ROZUMIENIU KC.



SKALA PODAWANA Z TOLERANCJĄ +/- 5%

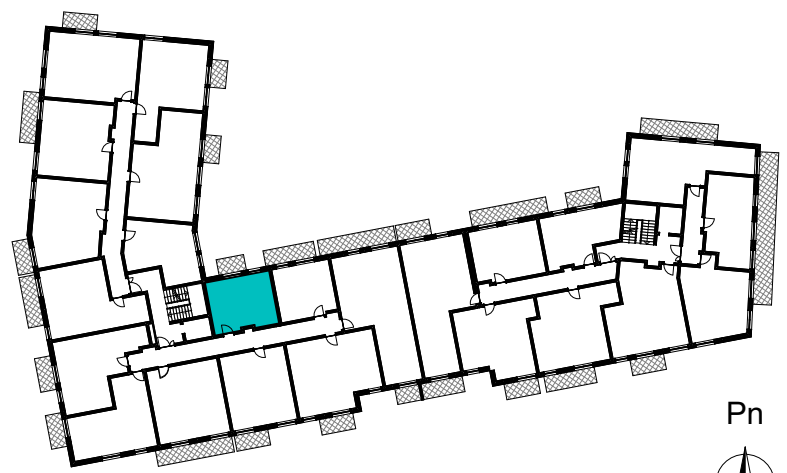

SCHEMAT ROZMIESZCZENIA LOKALI MIESZKALNYCH
 PIĘTRO I

