
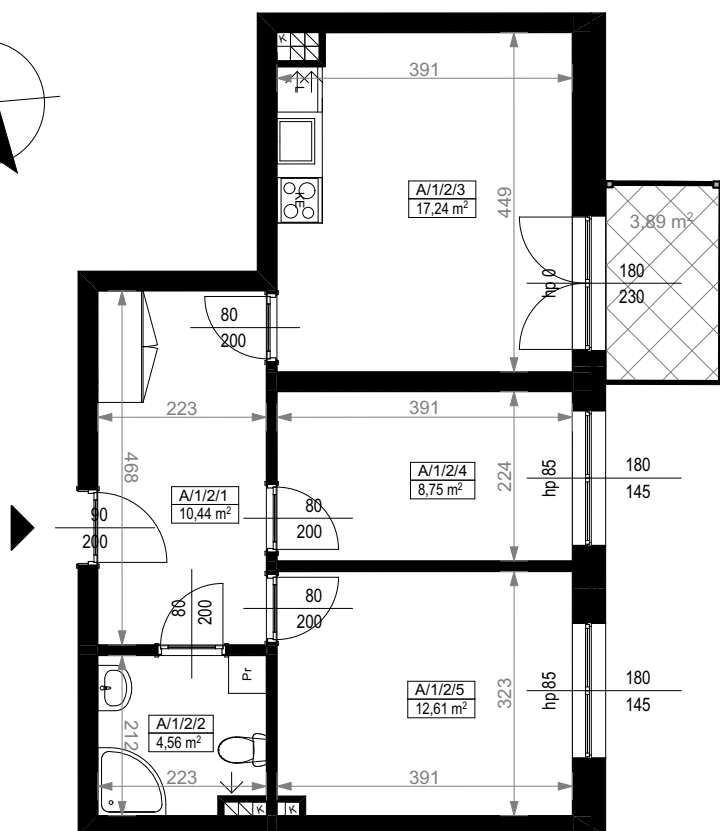



KARTA MIESZKANIA A/1/2

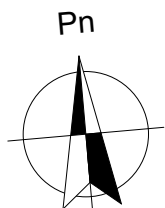


PIĘTRO I		
MIESZKANIE TRZYPOKOJOWE A/1/2		
NUMER POMIESZCZENIA	NAZWA POMIESZCZENIA	POWIERZCHNIA (m²)
A/1/2/1	PRZEDPOKÓJ	10,44
A/1/2/2	ŁAZIENKA	4,56
A/1/2/3	POKÓJ (z aneksem kuchennym)	17,24
A/1/2/4	POKÓJ	8,75
A/1/2/5	POKÓJ	12,61
SUMA POWIERZCHNI		53,60
POWIERZCHNIA BALKONU		3,89

Skala 1:100

ARANŻACJA LOKALU JEST POGLĄDOWA, STANOWI PRZYKŁADOWY MODEL FUNKCJONALNOŚCI I NIE STANOWI OFERTY W ROZUMIENIU KC.

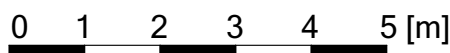

SKALA PODAWANA Z TOLERANCJĄ +/- 5%

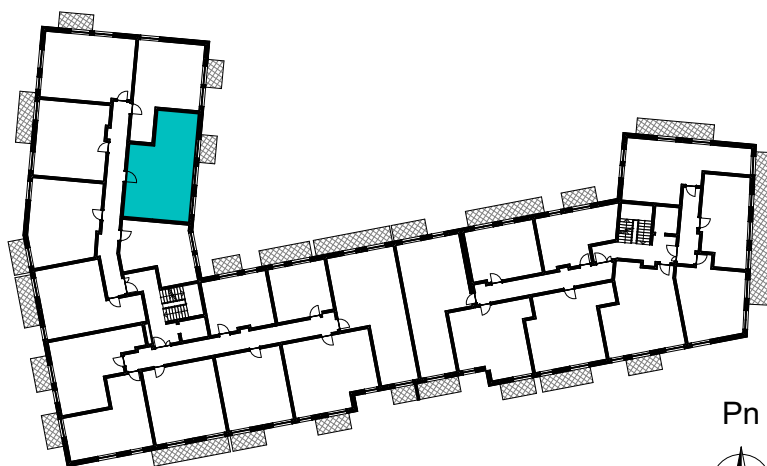

SCHEMAT ROZMIESZCZENIA LOKALI MIESZKALNYCH
 PIĘTRO I

