
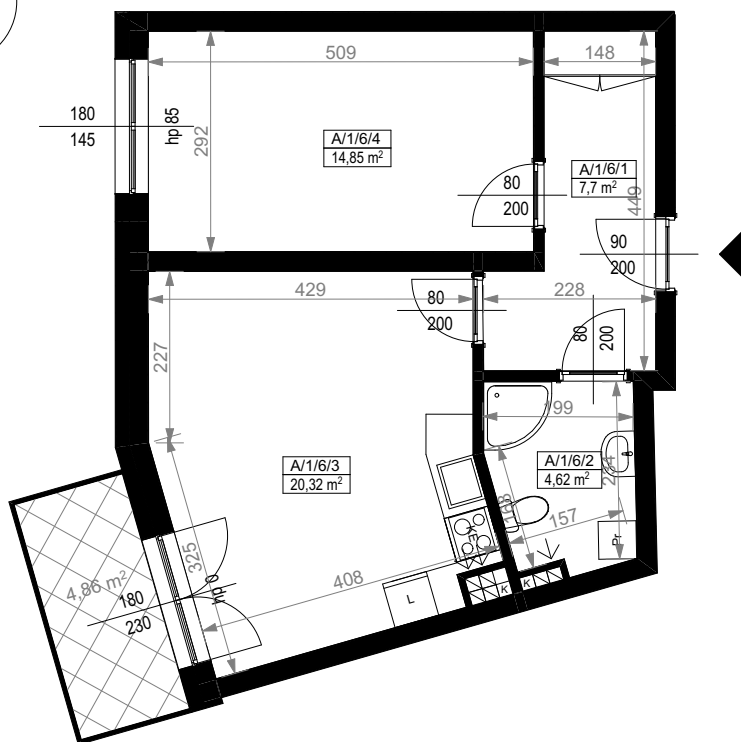


KARTA MIESZKANIA
A/1/6

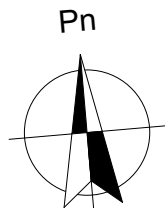


PIĘTRO I		
MIESZKANIE DWUPOKOJOWE A/1/6		
NUMER POMIESZCZENIA	NAZWA POMIESZCZENIA	POWIERZCHNIA (m²)
A/1/6/1	PRZEDPOKÓJ	7,70
A/1/6/2	ŁAZIENKA	4,62
A/1/6/3	POKÓJ (z aneksem kuchennym)	20,32
A/1/6/4	POKÓJ	14,85
SUMA POWIERZCHNI		47,49
POWIERZCHNIA BALKONU		4,86

Skala 1:100

ARANŻACJA LOKALU JEST POGLĄDOWA, STANOWI PRZYKŁADOWY
MODEL FUNKCJONALNOŚCI I NIE STANOWI OFERTY W ROZUMIENIU KC.

0 1 2 3 4 5 [m]

SKALA PODAWANA Z TOLERANCJĄ +/- 5%

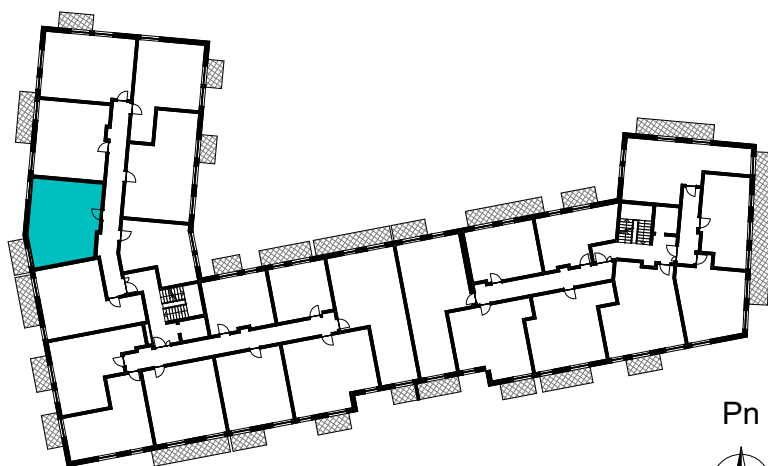

SCHEMAT ROZMIESZCZENIA LOKALI MIESZKALNYCH
PIĘTRO I

