
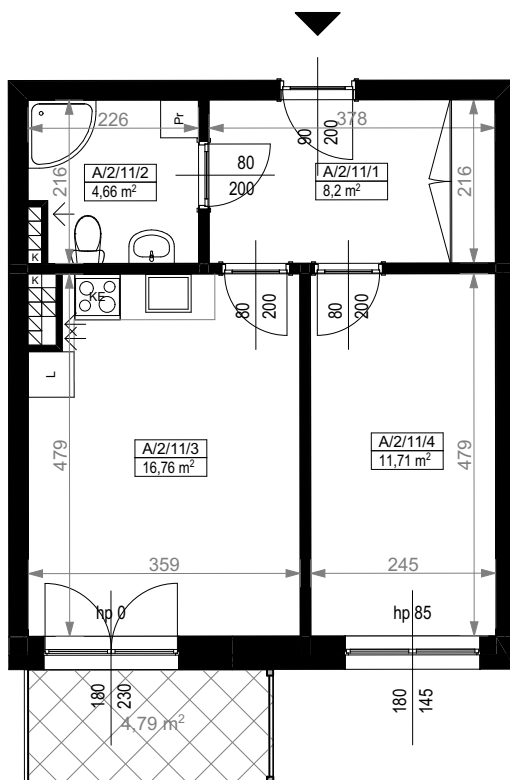


KARTA MIESZKANIA
A/2/11

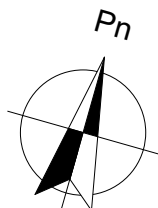


PIĘTRO II		
MIESZKANIE DWUPOKOJOWE A/2/11		
NUMER POMIESZCZENIA	NAZWA POMIESZCZENIA	POWIERZCHNIA (m²)
A/2/11/1	PRZEDPOKÓJ	8,20
A/2/11/2	ŁAZIENKA	4,66
A/2/11/3	POKÓJ (z aneksem kuchennym)	16,76
A/2/11/4	POKÓJ	11,71
SUMA POWIERZCHNI		41,33
POWIERZCHNIA BALKONU		4,79

Skala 1:100

ARANŻACJA LOKALU JEST POGLĄDOWA, STANOWI PRZYKŁADOWY
MODEL FUNKCJONALNOŚCI I NIE STANOWI OFERTY W ROZUMIENIU KC.

0 1 2 3 4 5 [m]

SKALA PODAWANA Z TOLERANCJĄ +/- 5%

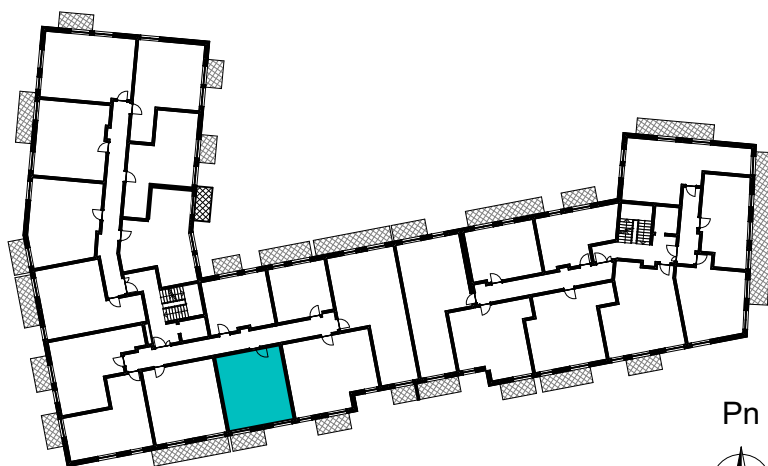

SCHEMAT ROZMIESZCZENIA LOKALI MIESZKALNYCH
PIĘTRO II

