
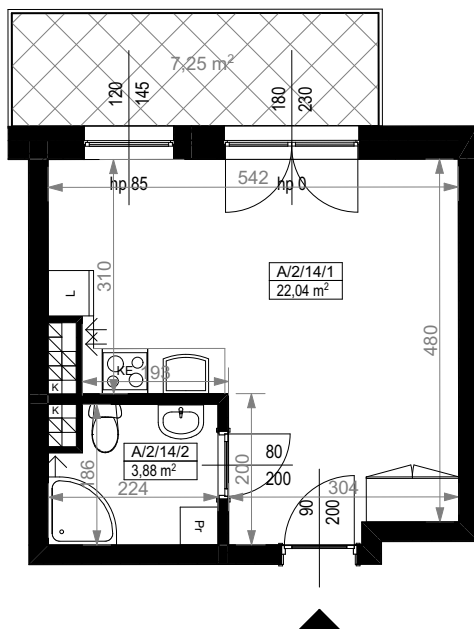


KARTA MIESZKANIA
A/2/14

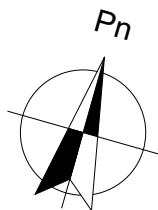


PIĘTRO II		
MIESZKANIE JEDNOPOKOJOWE A/2/14		
NUMER POMIESZCZENIA	NAZWA POMIESZCZENIA	POWIERZCHNIA (m²)
A/2/14/1	POKÓJ (z aneksem kuchennym)	22,04
A/2/14/2	ŁAZIENKA	3,88
SUMA POWIERZCHNI		25,92
POWIERZCHNIA BALKONU		7,25

Skala 1:100

ARANŻACJA LOKALU JEST POGLĄDOWA, STANOWI PRZYKŁADOWY
MODEL FUNKCJONALNOŚCI I NIE STANOWI OFERTY W ROZUMIENIU KC.

0 1 2 3 4 5 [m]

SKALA PODAWANA Z TOLERANCJĄ +/- 5%

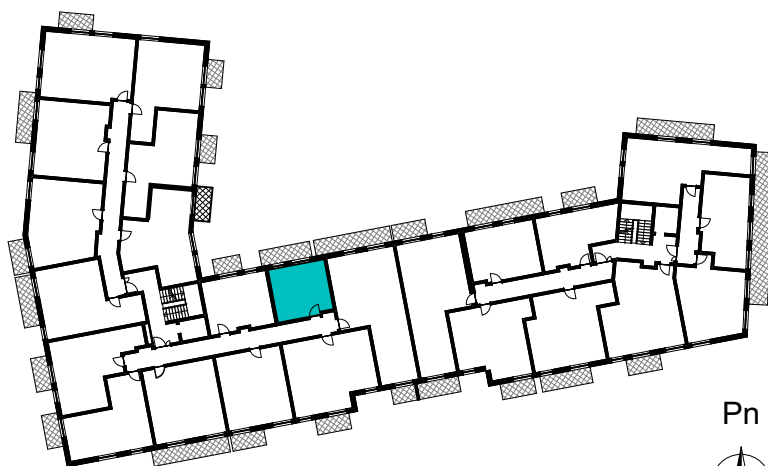

SCHEMAT ROZMIESZCZENIA LOKALI MIESZKALNYCH
PIĘTRO II

