
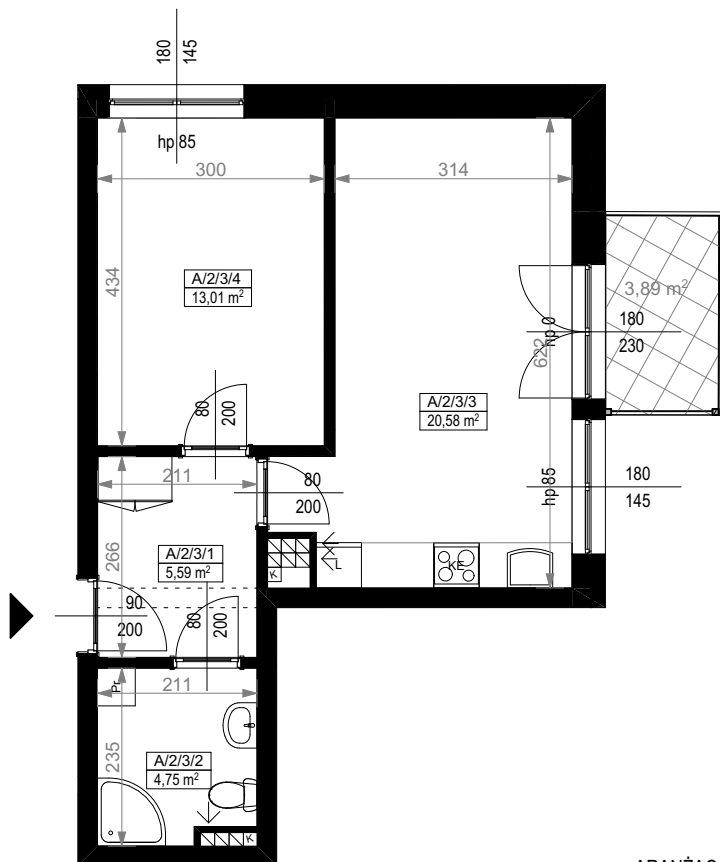


KARTA MIESZKANIA
A/2/3

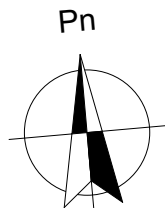


PIĘTRO II		
MIESZKANIE DWUPOKOJOWE A/2/3		
NUMER POMIESZCZENIA	NAZWA POMIESZCZENIA	POWIERZCHNIA (m²)
A/2/3/1	PRZEDPOKÓJ	5,59
A/2/3/2	ŁAZIENKA	4,75
A/2/3/3	POKÓJ (z aneksem kuchennym)	20,58
A/2/3/4	POKÓJ	13,01
SUMA POWIERZCHNI		43,93
POWIERZCHNIA BALKONU		3,89

Skala 1:100

ARANŻACJA LOKALU JEST POGLĄDOWA, STANOWI PRZYKŁADOWY
MODEL FUNKCJONALNOŚCI I NIE STANOWI OFERTY W ROZUMIENIU KC.

0 1 2 3 4 5 [m]

SKALA PODAWANA Z TOLERANCJĄ +/- 5%

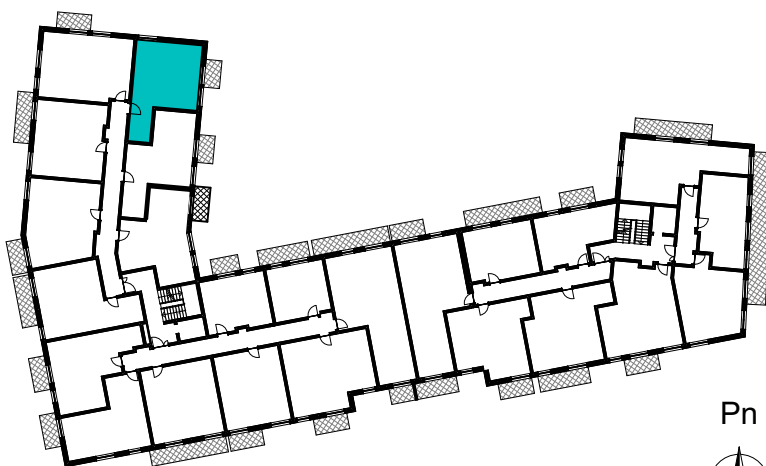

SCHEMAT ROZMIESZCZENIA LOKALI MIESZKALNYCH
PIĘTRO II

