
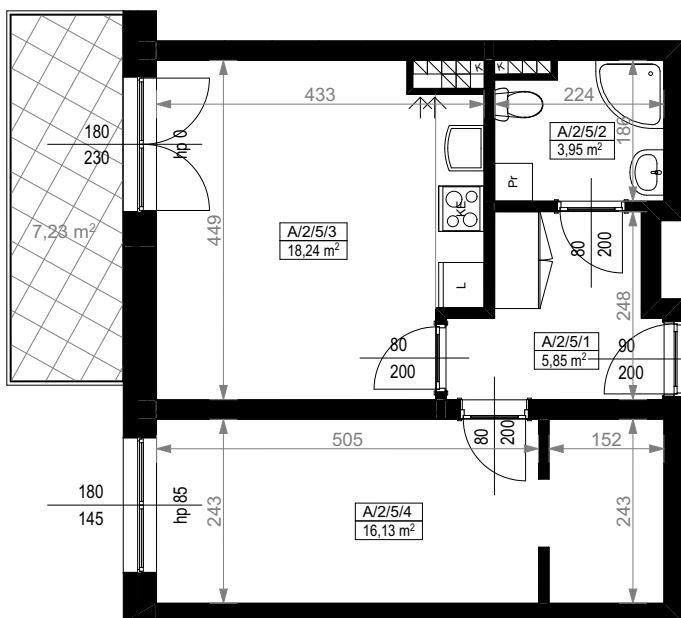


KARTA MIESZKANIA
A/2/5

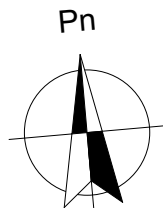


PIĘTRO II		
MIESZKANIE DWUPOKOJOWE A/2/5		
NUMER POMIESZCZENIA	NAZWA POMIESZCZENIA	POWIERZCHNIA (m²)
A/2/5/1	PRZEDPOKÓJ	5,85
A/2/5/2	ŁAZIENKA	3,95
A/2/5/3	POKÓJ (z aneksem kuchennym)	18,24
A/2/5/4	POKÓJ	16,13
SUMA POWIERZCHNI		44,17
POWIERZCHNIA BALKONU		7,23

Skala 1:100

ARANŻACJA LOKALU JEST POGLĄDOWA, STANOWI PRZYKŁADOWY
MODEL FUNKCJONALNOŚCI I NIE STANOWI OFERTY W ROZUMIENIU KC.

0 1 2 3 4 5 [m]

SKALA PODAWANA Z TOLERANCJĄ +/- 5%

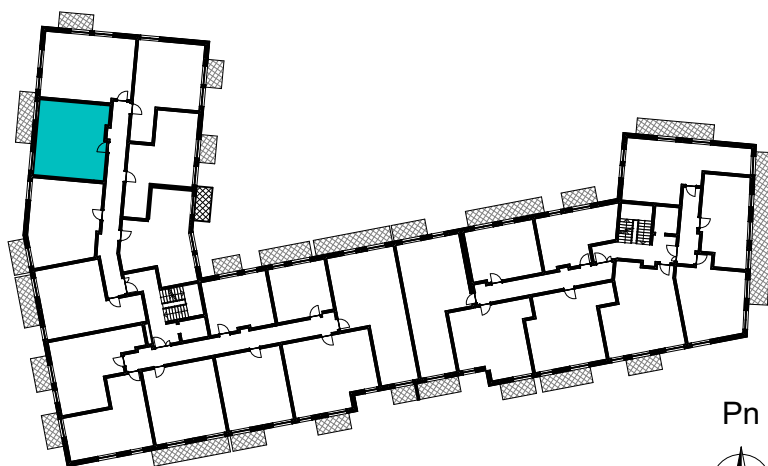

SCHEMAT ROZMIESZCZENIA LOKALI MIESZKALNYCH
PIĘTRO II

