


KARTA MIESZKANIA
A/2/9

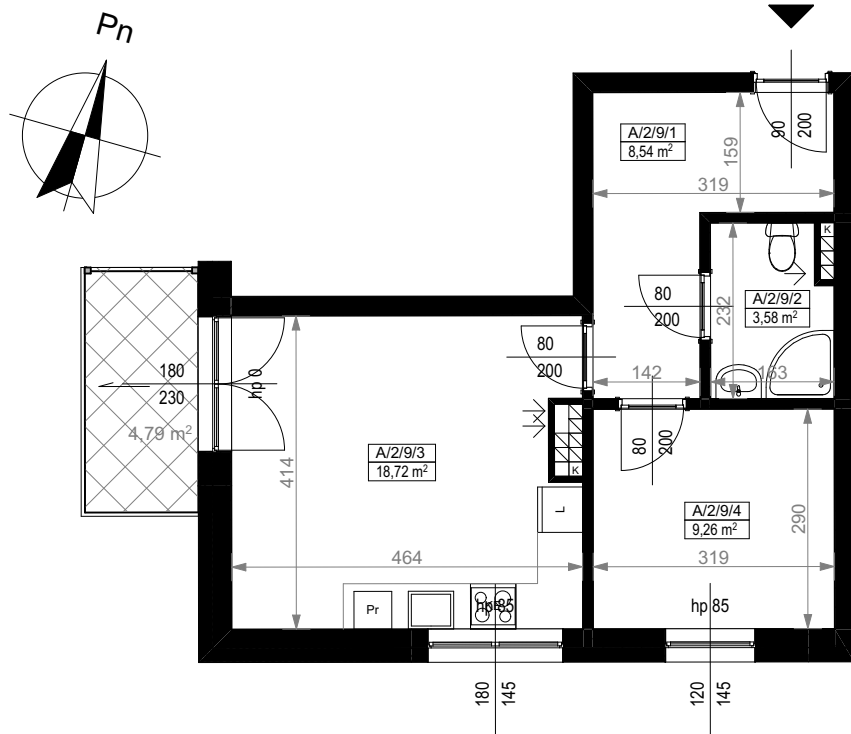

PIĘTRO II		
MIESZKANIE DWUPOKOJOWE A/2/9		
NUMER POMIESZCZENIA	NAZWA POMIESZCZENIA	POWIERZCHNIA (m²)
A/2/9/1	PRZEDPOKÓJ	8,54
A/2/9/2	ŁAZIENKA	3,58
A/2/9/3	POKÓJ (z aneksem kuchennym)	18,72
A/2/9/4	POKÓJ	9,26
SUMA POWIERZCHNI		40,10
POWIERZCHNIA BALKONU		4,79

Skala 1:100

ARANŻACJA LOKALU JEST POGLĄDOWA, STANOWI PRZYKŁADOWY
MODEL FUNKCJONALNOŚCI I NIE STANOWI OFERTY W ROZUMIENIU KC.

0 1 2 3 4 5 [m]

SKALA PODAWANA Z TOLERANCJĄ +/- 5%



SCHEMAT ROZMIESZCZENIA LOKALI MIESZKALNYCH
PIĘTRO II

