
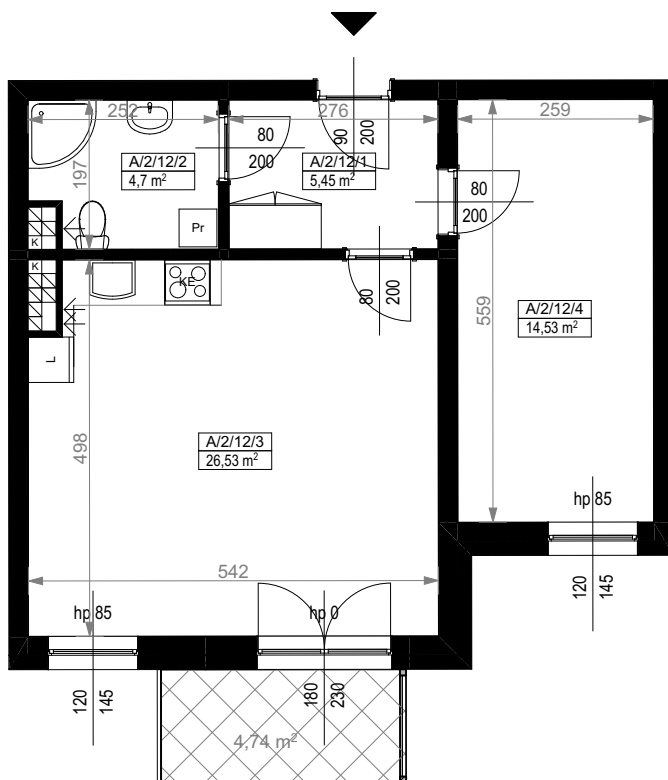


KARTA MIESZKANIA
A/3/12

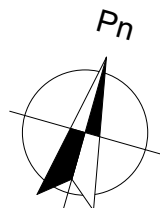


PIĘTRO III		
MIESZKANIE DWUPOKOJOWE A/3/12		
NUMER POMIESZCZENIA	NAZWA POMIESZCZENIA	POWIERZCHNIA (m²)
A/3/12/1	PRZEDPOKÓJ	5,45
A/3/12/2	ŁAZIENKA	4,70
A/3/12/3	POKÓJ (z aneksem kuchennym)	26,53
A/3/12/4	POKÓJ	14,45
SUMA POWIERZCHNI		51,13
POWIERZCHNIA BALKONU		4,74

Skala 1:100

ARANŻACJA LOKALU JEST POGLĄDOWA, STANOWI PRZYKŁADOWY
MODEL FUNKCJONALNOŚCI I NIE STANOWI OFERTY W ROZUMIENIU KC.

0 1 2 3 4 5 [m]

SKALA PODAWANA Z TOLERANCJĄ +/- 5%

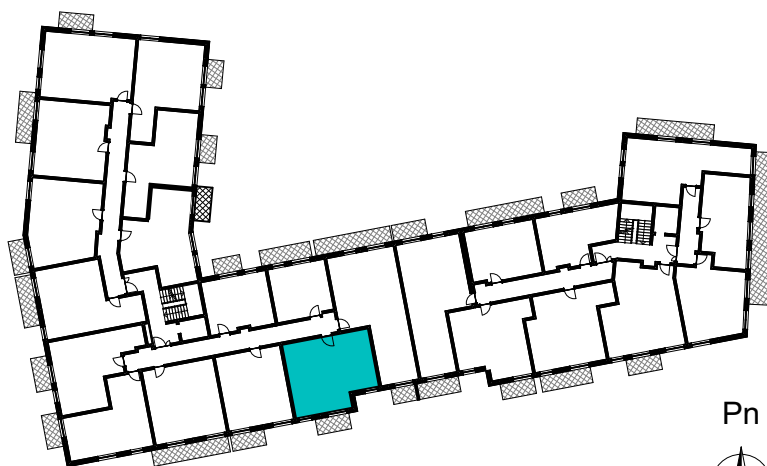

SCHEMAT ROZMIESZCZENIA LOKALI MIESZKALNYCH
PIĘTRO III

