
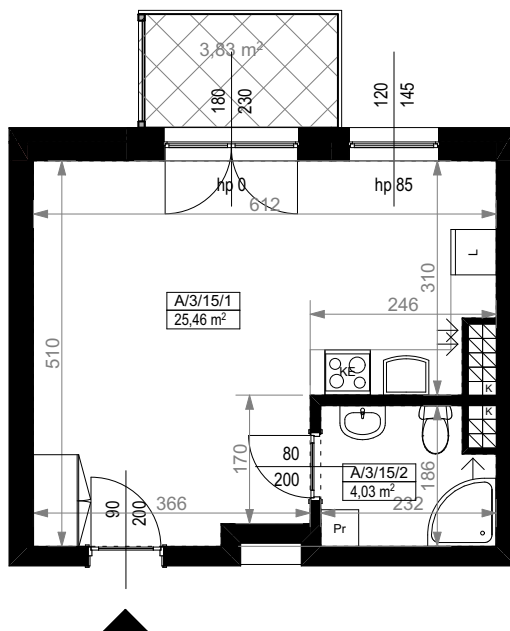


KARTA MIESZKANIA
A/3/15

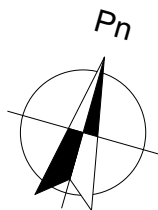


PIĘTRO III		
MIESZKANIE JEDNOPOKOJOWE A/3/15		
NUMER POMIESZCZENIA	NAZWA POMIESZCZENIA	POWIERZCHNIA (m²)
A/3/15/1	POKÓJ (z aneksem kuchennym)	25,46
A/3/15/2	ŁAZIENKA	4,03
SUMA POWIERZCHNI		29,49
POWIERZCHNIA BALKONU		3,83

Skala 1:100

ARANŻACJA LOKALU JEST POGLĄDOWA, STANOWI PRZYKŁADOWY MODEL FUNKCJONALNOŚCI I NIE STANOWI OFERTY W ROZUMIENIU KC.

0 1 2 3 4 5 [m]

SKALA PODAWANA Z TOLERANCJĄ +/- 5%

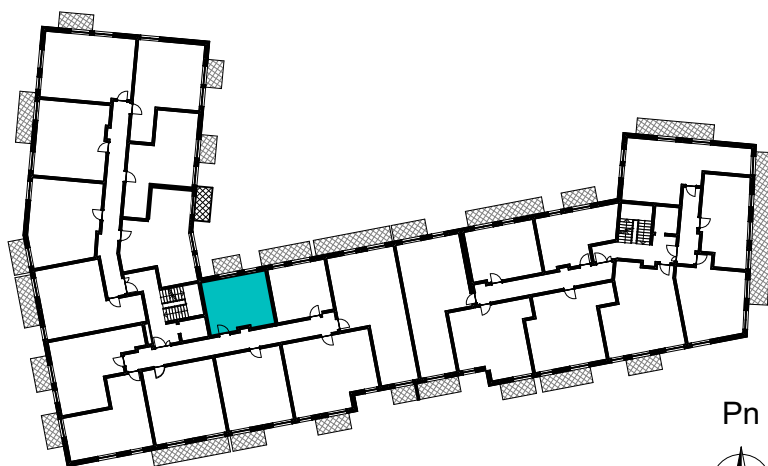

SCHEMAT ROZMIESZCZENIA LOKALI MIESZKALNYCH
PIĘTRO III

