
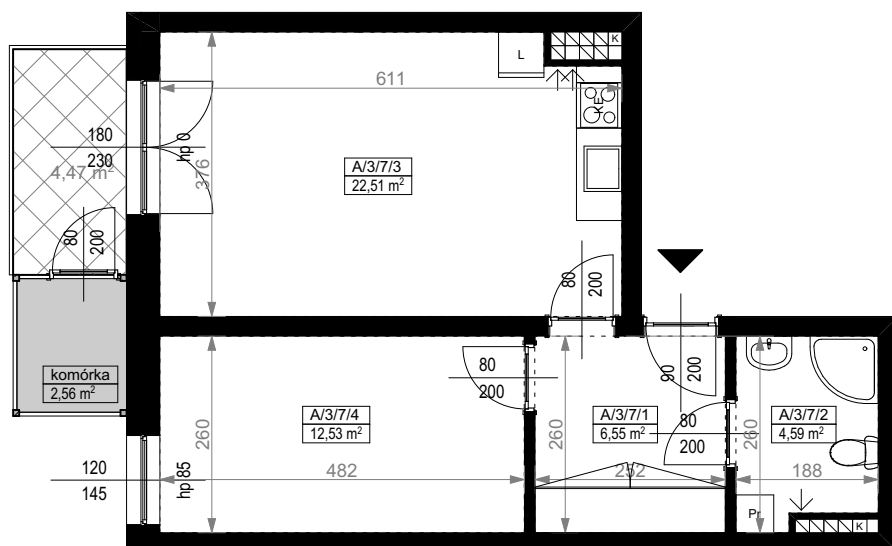


KARTA MIESZKANIA
A/3/7

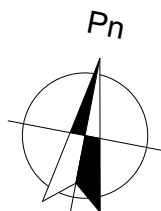

PIĘTRO III		
MIESZKANIE DWUPOKOJOWE A/3/7		
NUMER POMIESZCZENIA	NAZWA POMIESZCZENIA	POWIERZCHNIA (m²)
A/3/7/1	PRZEDPOKÓJ	6,55
A/3/7/2	ŁAZIENKA	4,95
A/3/7/3	POKÓJ (z aneksem kuchennym)	22,51
A/3/7/4	POKÓJ	12,53
SUMA POWIERZCHNI		46,18
POWIERZCHNIA BALKONU		4,47


* lokal posiada komórkę lokatorską na balkonie o powierzchni 2,56m²

Skala 1:100

ARANŻACJA LOKALU JEST POGLĄDOWA, STANOWI PRZYKŁADOWY
MODEL FUNKCJONALNOŚCI I NIE STANOWI OFERTY W ROZUMIENIU KC.

0 1 2 3 4 5 [m]

SKALA PODAWANA Z TOLERANCJĄ +/- 5%

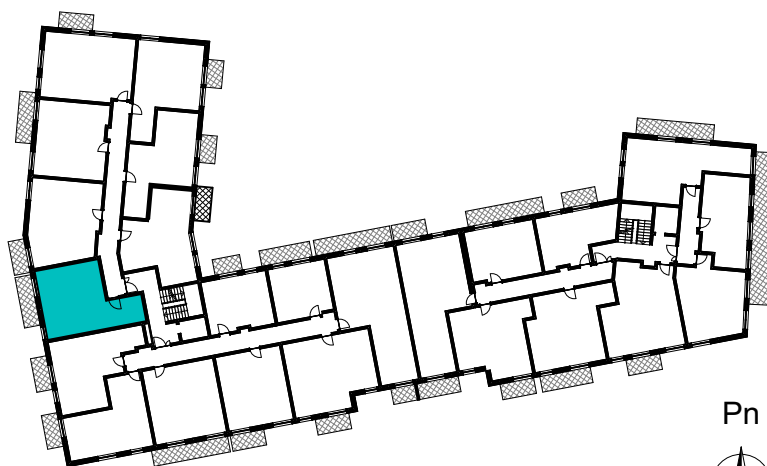

SCHEMAT ROZMIESZCZENIA LOKALI MIESZKALNYCH
PIĘTRO III

